Tehnovõrkude koondplaan

M1:500

SKEEM 1.
NEEME TN REKONSTRUEERITAVA VEETORU LÕIK

- V1 — rekonstrueeritava veetoru lõik
- ühenduskoht Maleva tn veetoruga
- ühenduskoht plan ala veetorustikuga
- plan ala piir

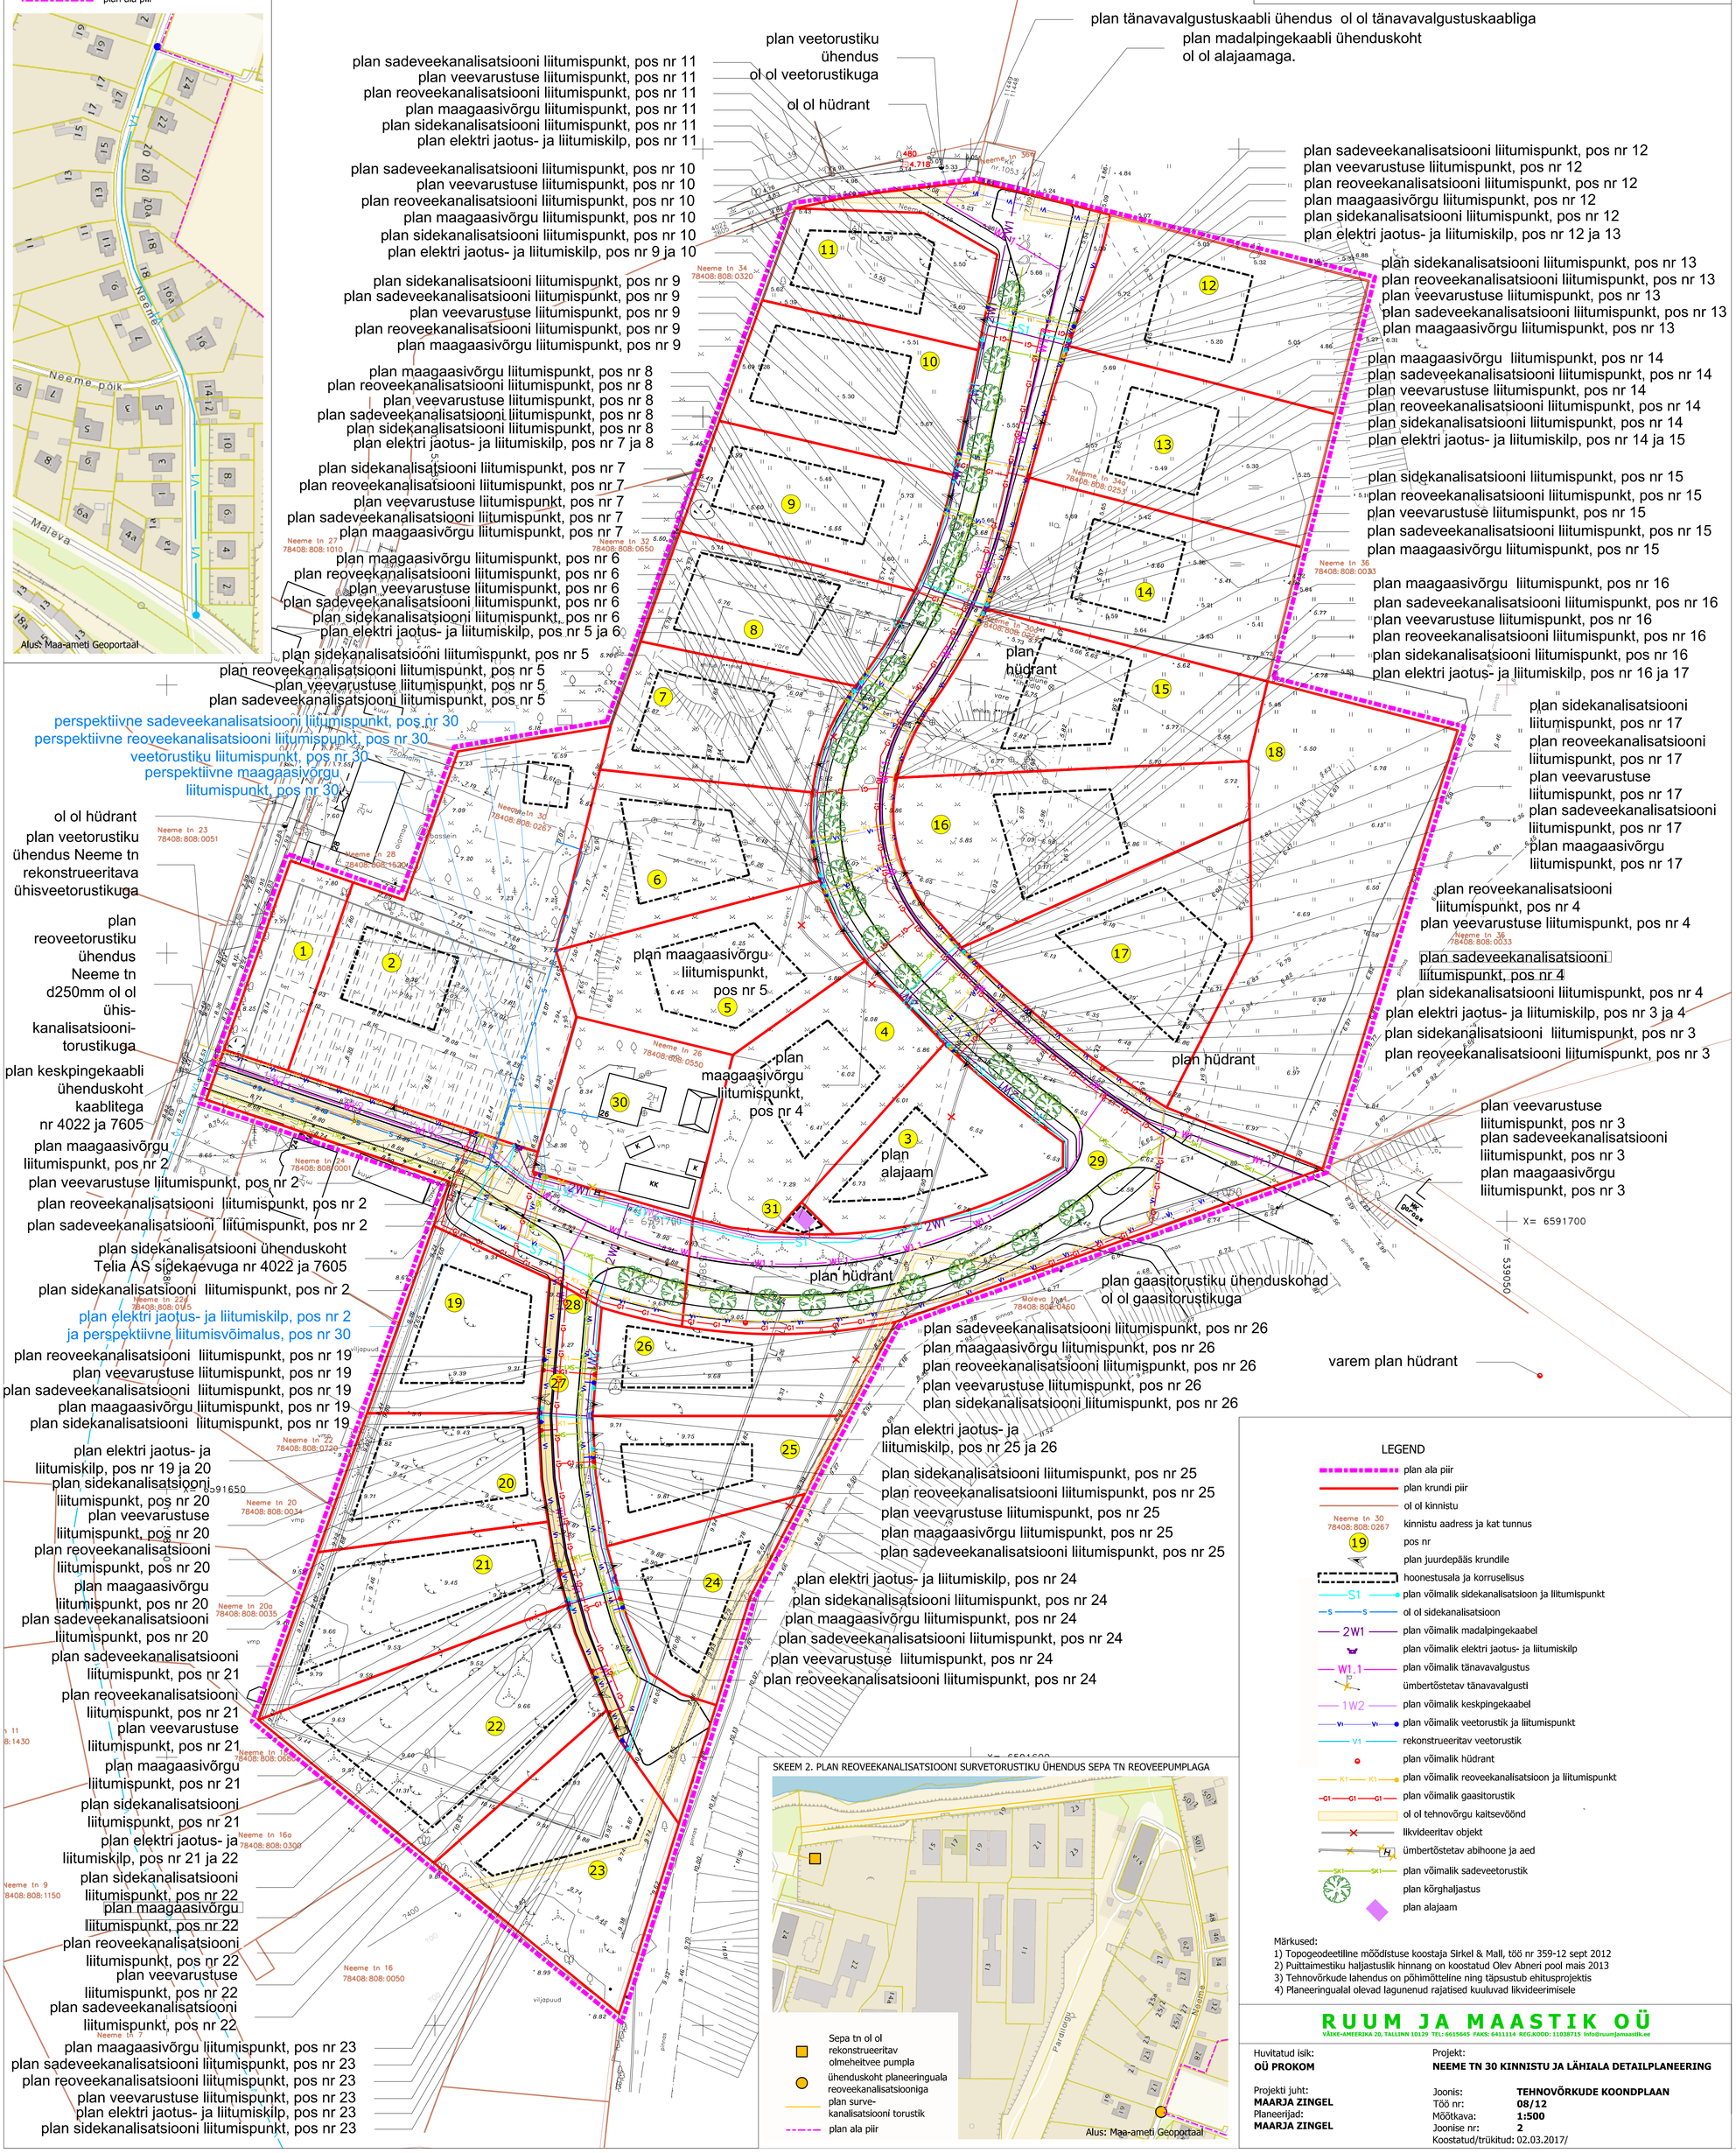

SKEEM 2. PLAN REOVEEKANALISATSIOONI SURVETORUSTIKU ÜHENDUS SEPA TN REOVEEPUMPLAGA

LEGEND

- plan ala piir
- plan krundi piir
- ol ol kinnistu
- Neeme tn 30 78408: 808: 0267 — kinnistu aadress ja kat tunnus
- 19 — pos nr
- plan juurdepääs krundile
- hoonestusala ja korrusellsus
- S1 — plan võimalik sidekanalisatsioon ja liitumispunkt
- s — ol ol sidekanalisatsioon
- 2W1 — plan võimalik madalpingekaabel
- plan võimalik elektri jaotus- ja liitumiskilp
- W1.1 — plan võimalik tänavavalgustus
- ümbertõstetav tänavavalgusti
- 1W2 — plan võimalik keskpingekaabel
- V1 — plan võimalik veetorustik ja liitumispunkt
- V1 — rekonstrueeritav veetorustik
- plan võimalik hüdrant
- K1 — plan võimalik reoveekanalisatsioon ja liitumispunkt
- G1 — plan võimalik gaasitorustik
- ol ol tehnovõrgu kaitsevöönd
- likvideeritav objekt
- H — ümbertõstetav abihoone ja aed
- SK1 — plan võimalik sadeveetorustik
- plan kõrghaljastus
- plan alajaam

Märkused:
1) Topogeodeetiline mõõdistuse koostaja Sirkel & Mall, töö nr 359-12 sept 2012
2) Puittaimestiku haljastuslik hinnang on koostatud Olev Abneri pool mais 2013
3) Tehnovõrkude lahendus on põhimõtteline ning täpsustub ehitusprojektis
4) Planeeringualal olevad lagunenud rajatised kuuluvad likvideerimisele

RUUM JA MAASTIK OÜ
VÄIKE-AMEERIKA 20, TALLINN 10129 TEL: 6615645 FAKS: 6411114 REG.KOOD: 11038715 info@ruumjamaastik.ee

Huvitatud isik: **OÜ PROKOM**	Projekt: **NEEME TN 30 KINNISTU JA LÄHIALA DETAILPLANEERING**
Projekti juht: **MAARJA ZINGEL**	Joonis: **TEHNOVÕRKUDE KOONDPLAAN**
Planeerijad: **MAARJA ZINGEL**	Töö nr: **08/12**
	Mõõtkava: **1:500**
	Joonise nr: **2**
	Koostatud/trükitud: 02.03.2017/