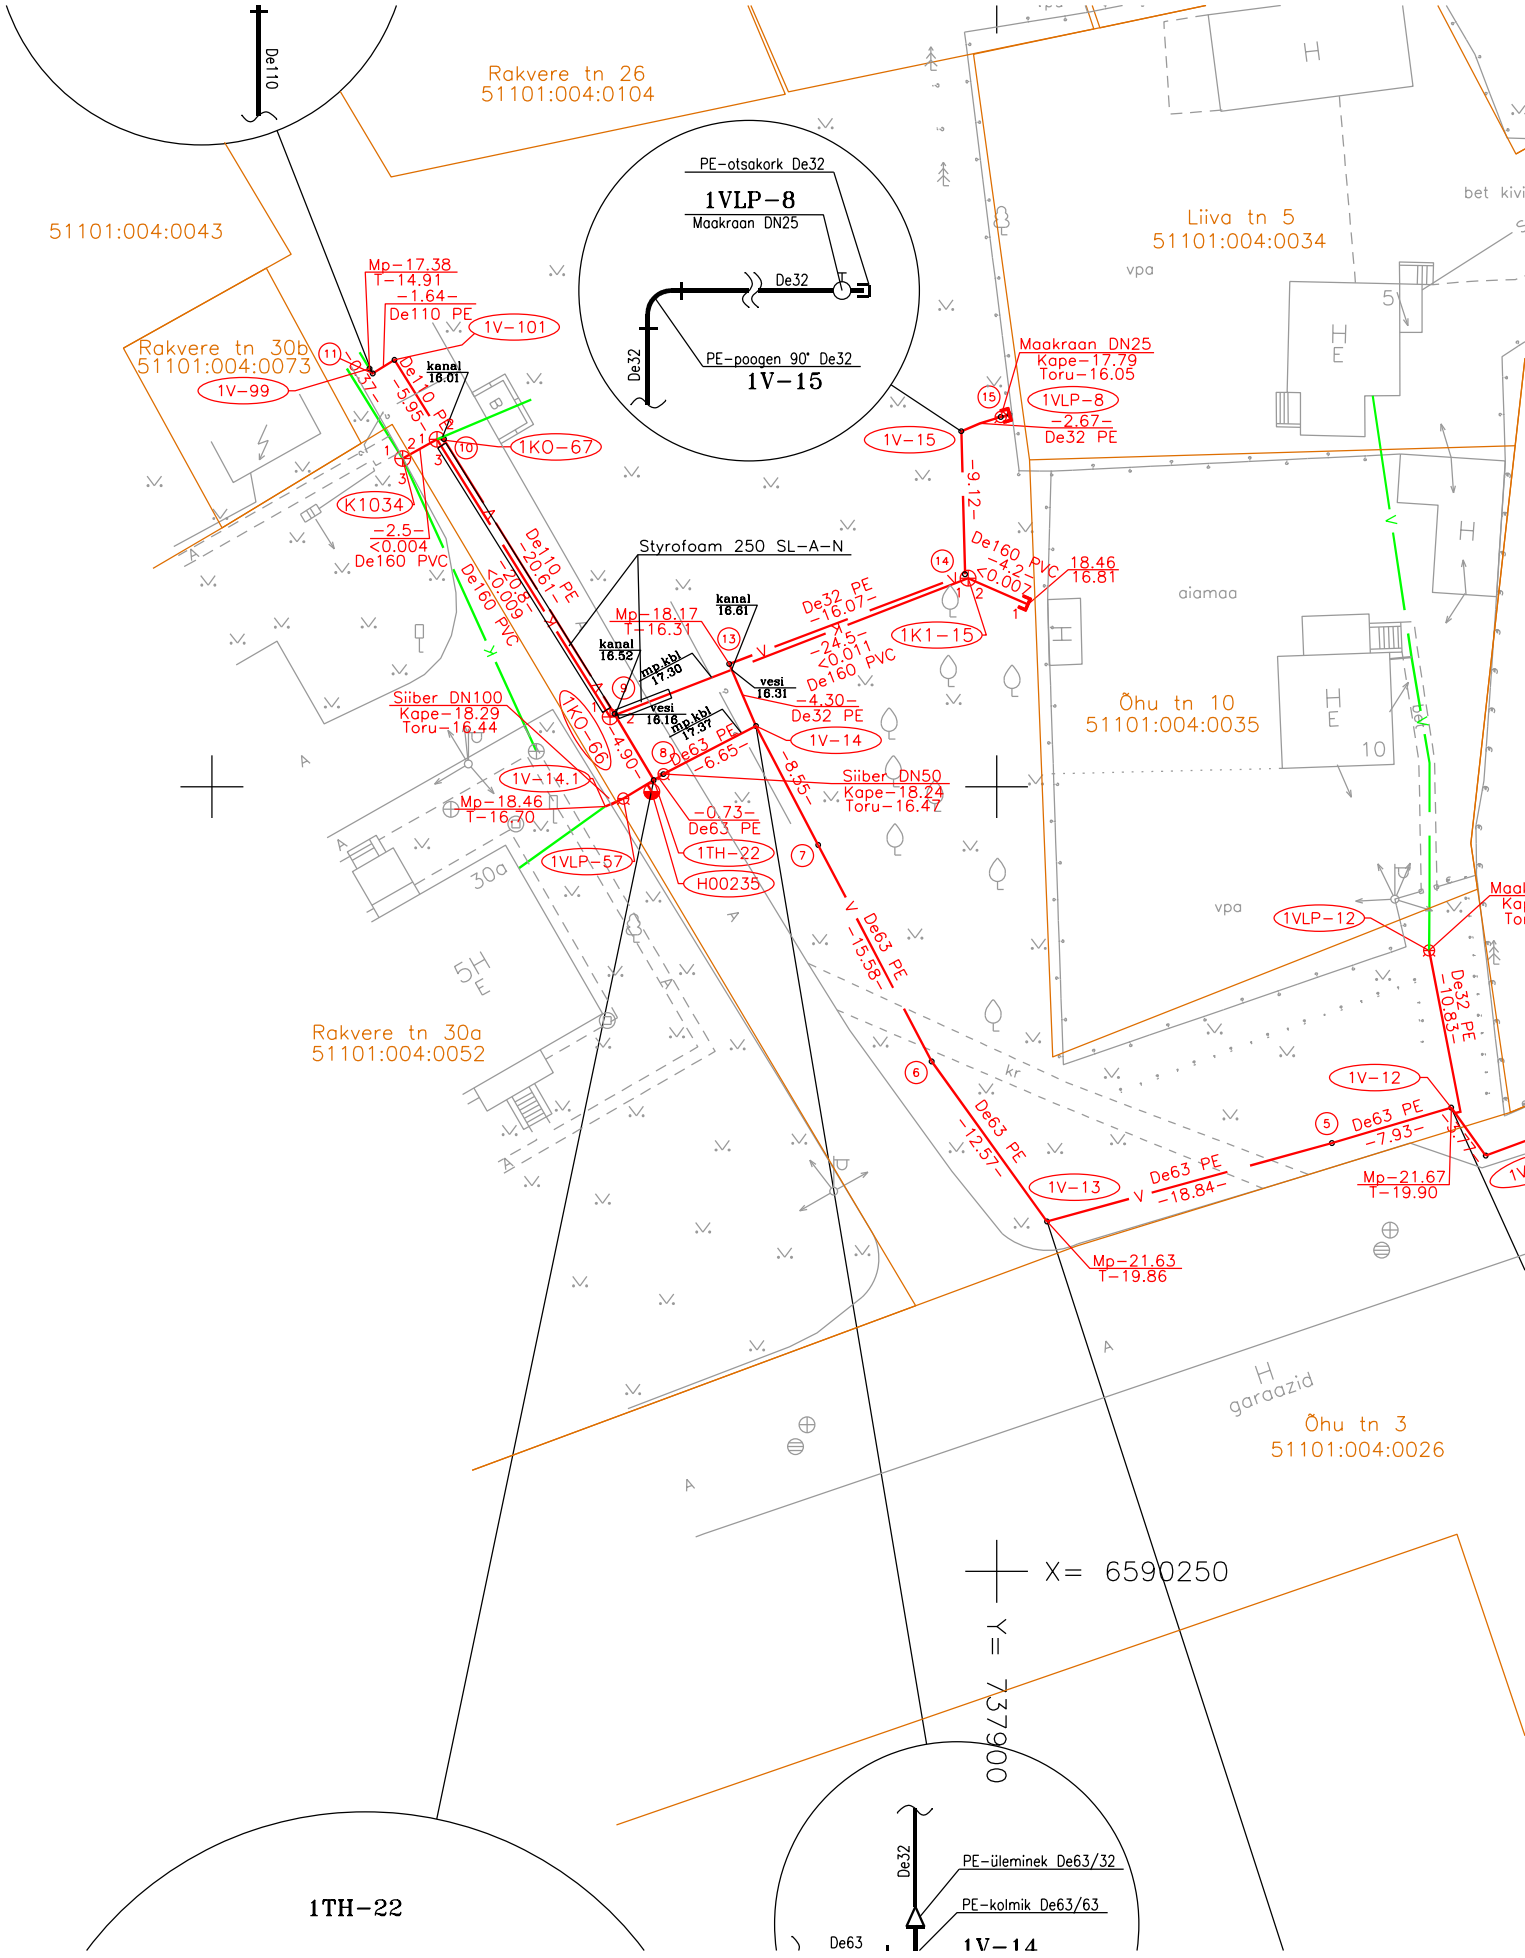
Rakvere tn 26
51101:004:0104
51101:004:0043
Rakvere tn 30b
51101:004:0073
Liiva tn 5
51101:004:0034
Õhu tn 10
51101:004:0035
Rakvere tn 30a
51101:004:0052
Õhu tn 3
51101:004:0026
PE-otsakork De32
1VLP-8
Maakraan DN25
De32
PE-poogen 90° De32
1V-15
Mp-17.38
T-14.91
-1.64-
De110 PE
1V-101
1V-99
kanal 16.01
1KO-67
K1034
-2.5-
<0.004
De160 PVC
Styrofoam 250 SL-A-N
Mp-18.17
T-16.31
kanal 16.61
kanal 16.52
mp kbl 17.30
vesi 16.31
vesi 16.16
mp kbl 17.37
Siiber DN100
Kape-18.29
Toru-16.44
1KO-66
1V-14.1
Mp-18.46
T-16.70
1VLP-57
1TH-22
H00235
-0.73-
De63 PE
-6.65-
1V-14
-4.30-
De32 PE
-24.5-
<0.011
De160 PVC
1K1-15
-9.12-
18.46
16.81
Maakraan DN25
Kape-17.79
Toru-16.05
1VLP-8
-2.67-
De32 PE
Siiber DN50
Kape-18.24
Toru-16.47
-8.56-
De63 PE
-15.58-
1VLP-12
De32 PE
-10.83-
1V-12
De63 PE
-7.93-
1V-13
De63 PE
-18.84-
De63 PE
-12.57-
Mp-21.67
T-19.90
Mp-21.63
T-19.86
vpa
aiamaa
garaazid
X= 6590250
Y= 737900
PE-üleminek De63/32
PE-kolmik De63/63
1V-14
1TH-22