


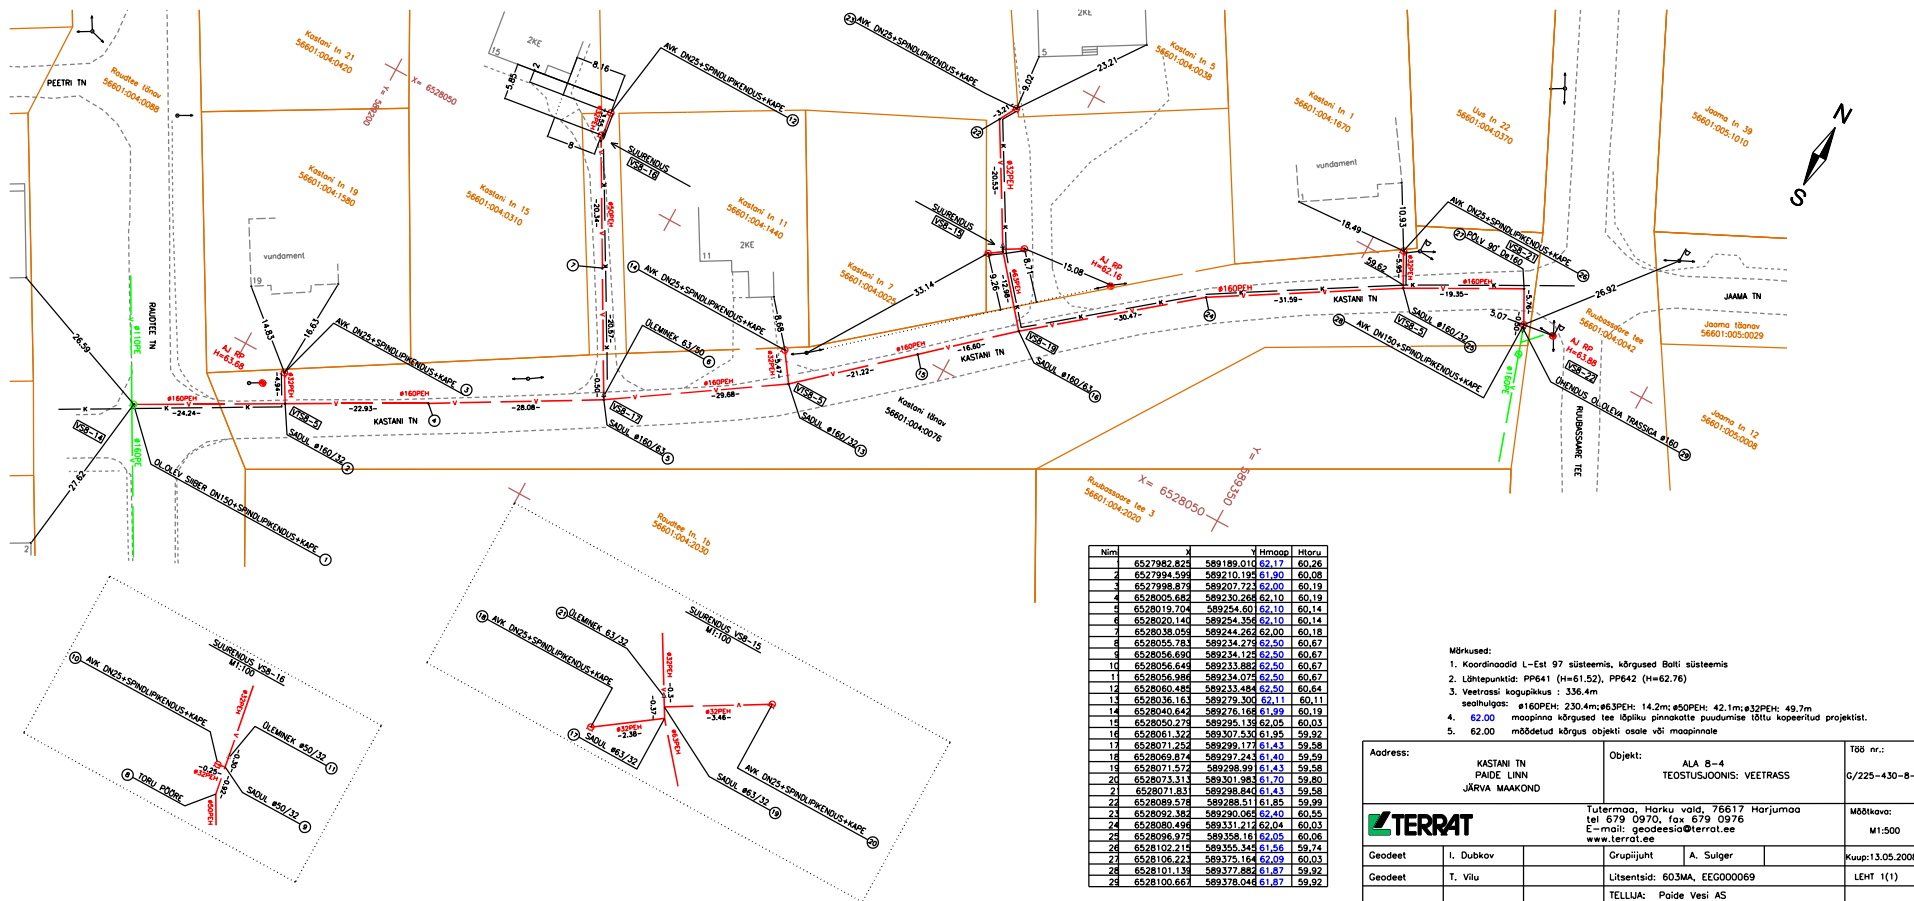

- Märkused:
- Koordinaadid L-Est 97 süsteemis, kõrgused Boki süsteemis
 - Lõhetpunktid: PP641 (H=61.52), PP642 (H=62.76)
 - Veetrassi kogupikkus: 336,4m
 - sealhulgas: e160PEH: 230,4m; e63PEH: 14,2m; e50PEH: 42,1m; e32PEH: 49,7m
 - maapinna kõrgused tee lõpku pinnakatte puudumise tõttu kopeeritud projektist.
 - 62,00 m3õõdetud kõrgus objekti asale või maapinnale

Address: KASTANI TN PAIDE LINN JÄRVIA MAAKOND		Objekt: ALA B-4 TEOSTUSJÕONIS: VEETRASS	Töö nr.: G/225-430-B-4
Geodeet: I. Dubkov		Gruppjuht: A. Sulger	Mõõtkava: M1:500
Geodeet: T. Vilu		Litsentsid: 603MA, EEG000069	LEHT 1(1)
		TELLUJ: Paide Ves: AS	Kuup: 13.05.2008

TERRAT

Tutarmaa, Harku vald, 76617 Harjumaa
tel 679 0970, fax 679 0976
E-mail: geodeesia@terrat.ee
www.terrat.ee