


Kanepi aleviku vee- ja kanalisatsioonitorustikud.

Hurmi 9 (28501:001:0481)

Töö nr 016/2014

Kinnistu isikliku kasutusõiguse plaan (M 1:500)

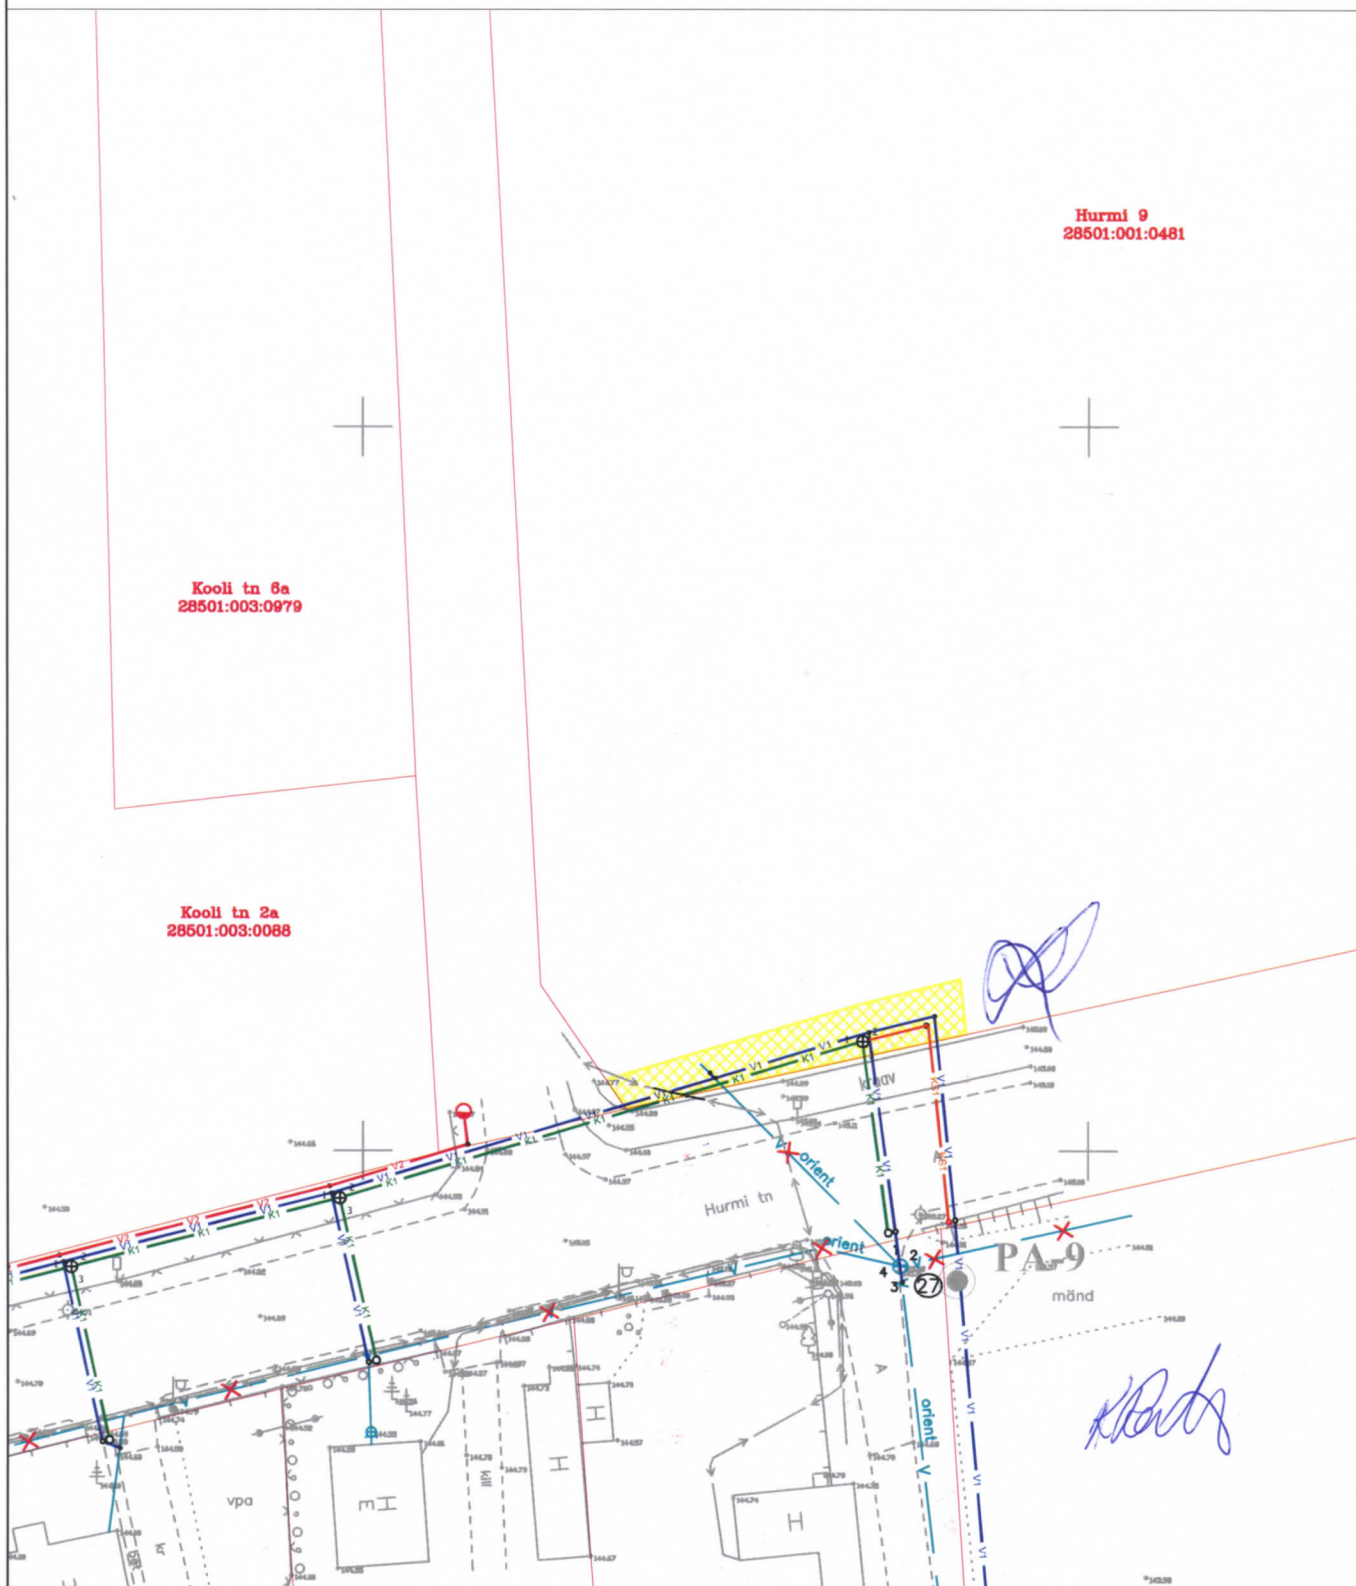

Leppemärgid:

- Katastriüksuse piir
- V — Olemasolev veetorustik
- K — Olemasolev kanalisatsioonitorustik
- K1 — Projekteeritav isevoolne kanalisatsioonitorustik
- KS1 — Projekteeritav survekanalisatsioonitorustik
- V1 — Projekteeritav veetorustik
- V2 — Projekteeritav tuletõrjeveetorustik

- Liitumispunkt
- + Likvideeritav toru/kaev
- Rajatav tuletõrjehüdrant

Isikliku kasutusõiguse ala 77 m²