
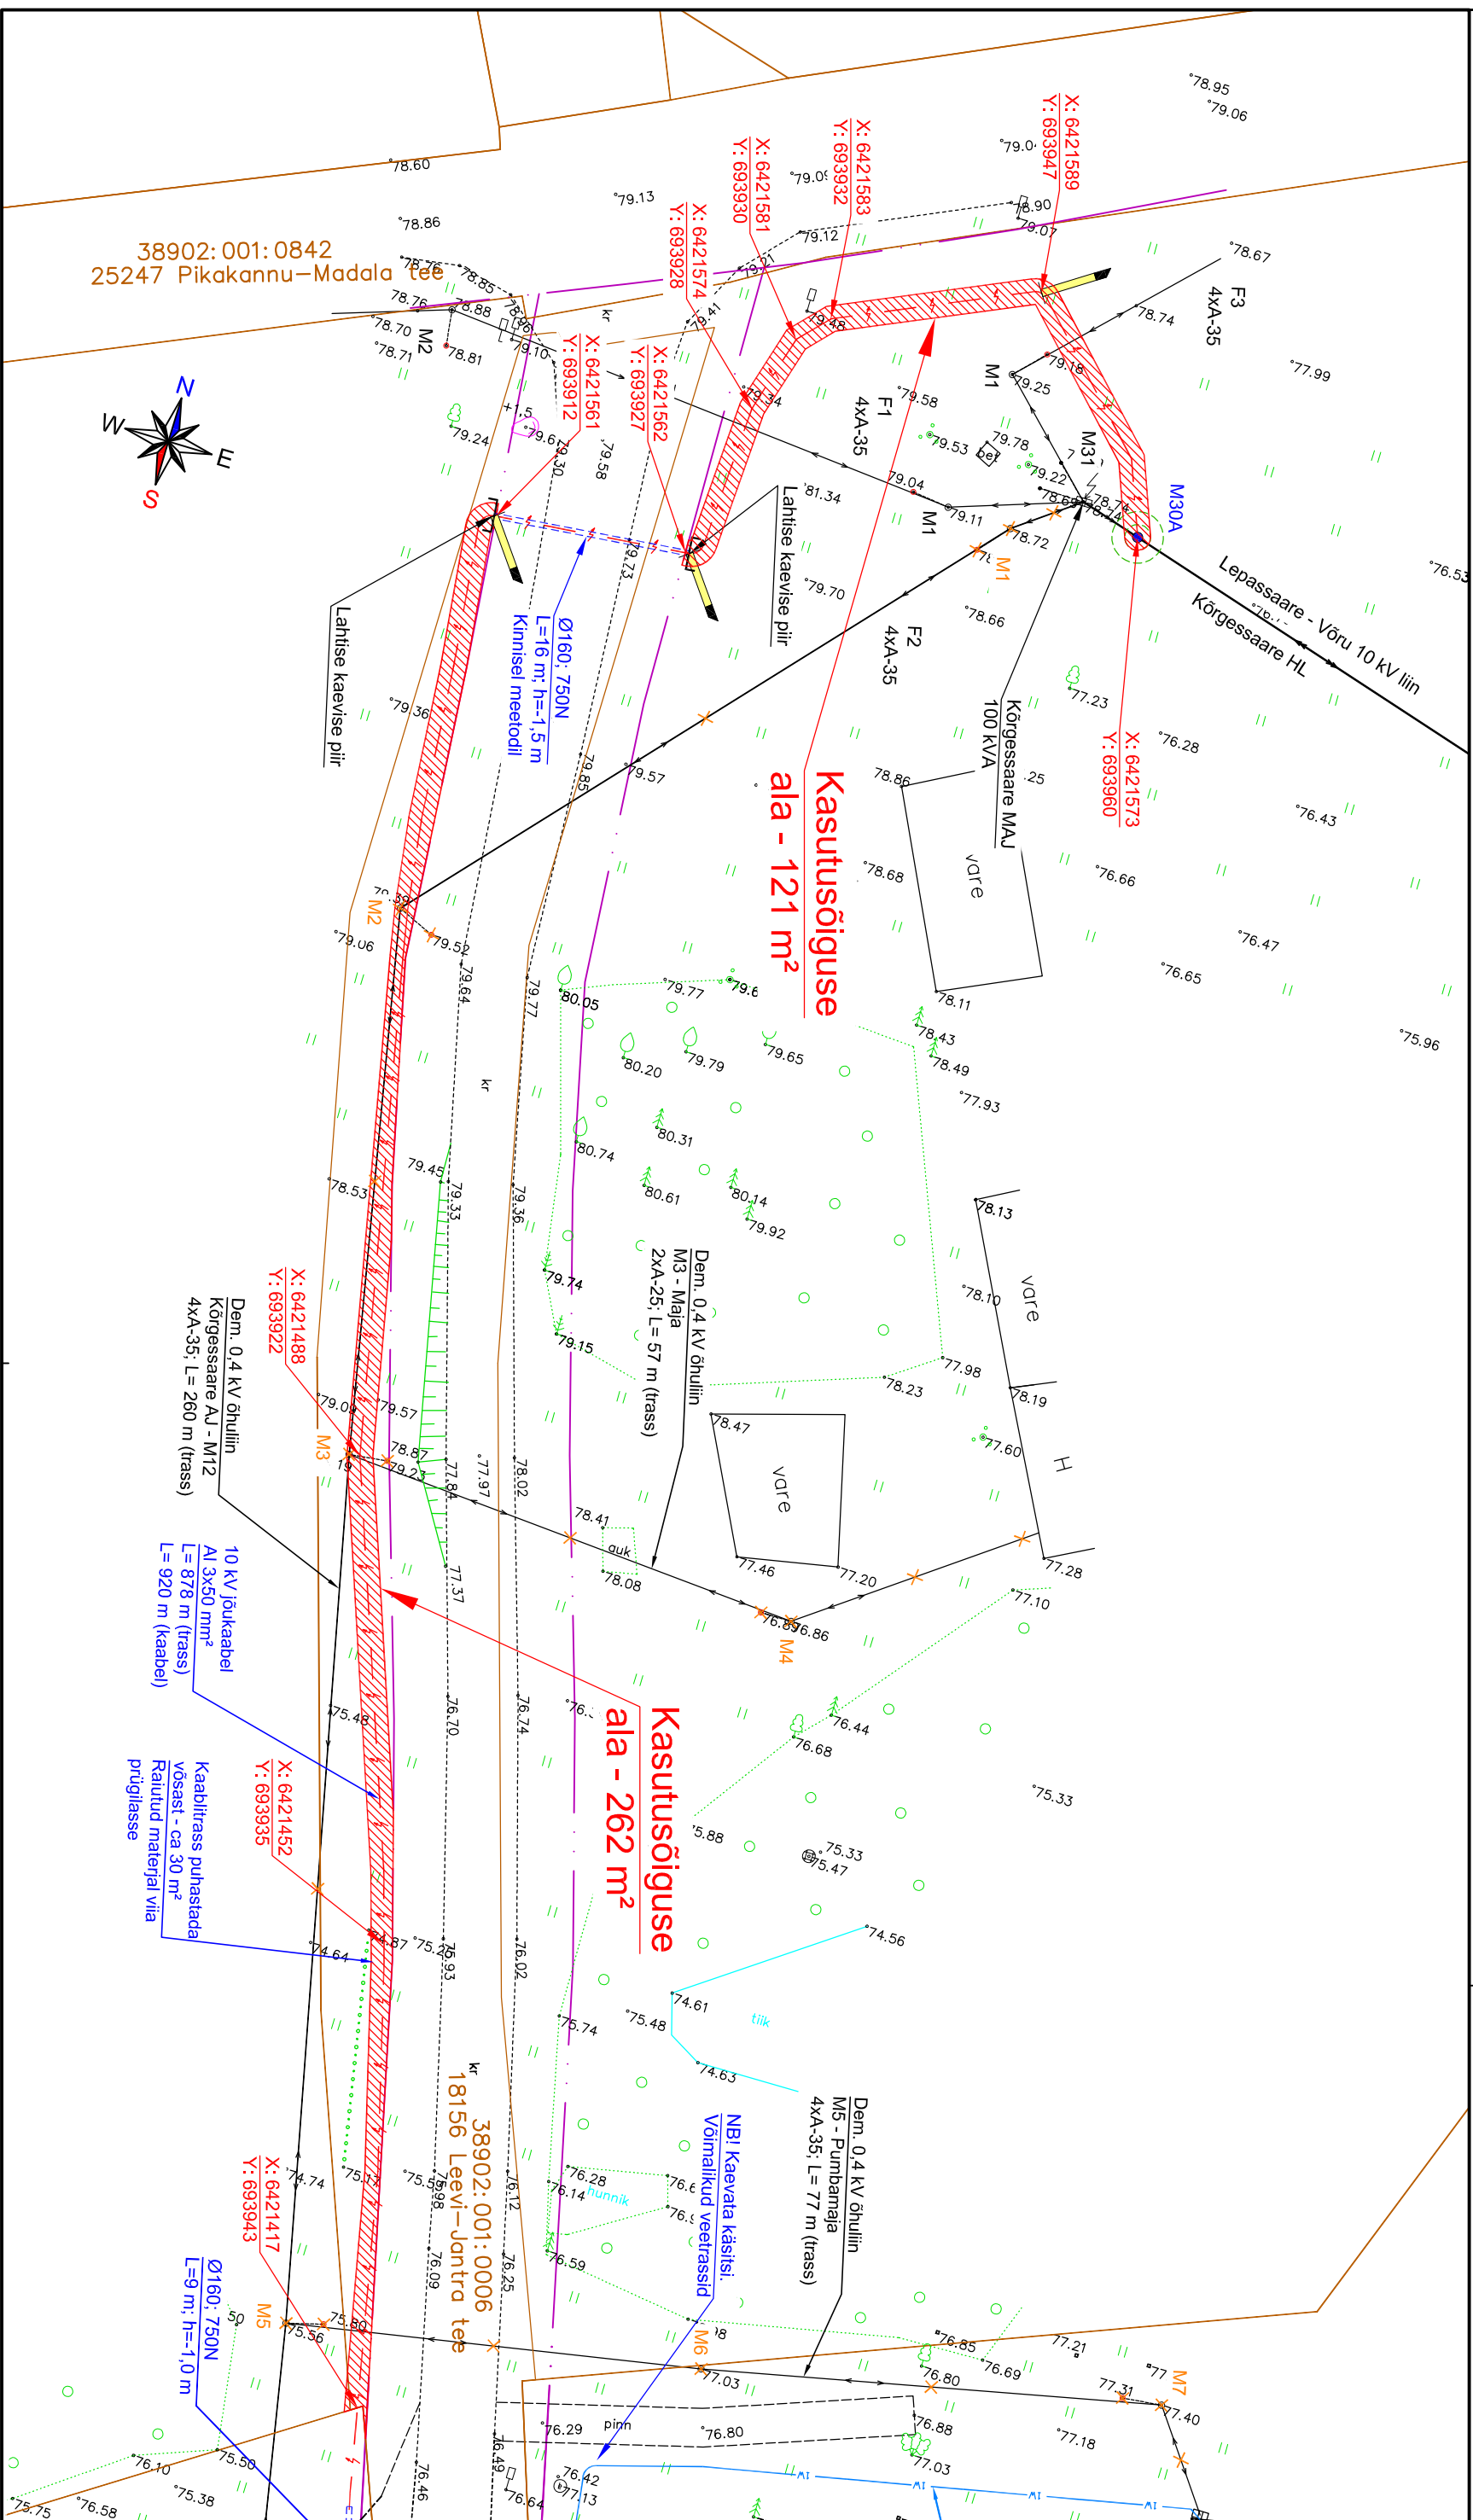


Projekt: Alamenau kinnistu lüümine elektrivõrguga, Kõrgessaare, Lasva vald, Võrumaa
 Nr. LL0413
 Eestl Energia Võrguehitus AS
 Adress: Kõrgessaare küla, Lasva vald, Võrumaa

ASENDIPLAAN

M 1:500

38902:001:0842
 25247 Pikakannu-Madala tee

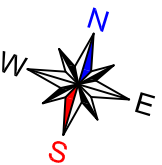

- TINGMÄRGID**
- Kinnistu piir
 - Olemasolev 10 kV õhuliin
 - Olemasolev 0,4 kV õhuliin
 - Teema alust (7m) tähistav joon
 - Projekteeritud 10 kV maakaabel
 - Projekteeritud 0,4 kV tarbijate maakaabel
 - Demonleerimine
 - Projekteeritud kaablikäik
 - Projekteeritud kaablikest
 - Projekteeritud õhuliin mast
 - Projekteeritud maanduspistik
 - Projekti kasutusõiguse ala

Dem. 0,4 kV õhuliin
 Kõrgessaare AJ - M12
 4XA-35; L = 260 m (trass)
 L = 920 m (kaabel)

10 kV jõukaabel
 AJ 3x50 mm²
 L = 878 m (trass)
 L = 920 m (kaabel)

Kaablitrass puhastada
 võsast - ca 30 m²
 Raitatud materjal viia
 prügilasse

Dem. 0,4 kV õhuliin
 M3 - Maja
 2XA-25; L = 57 m (trass)

Dem. 0,4 kV õhuliin
 M5 - Purnbarnaja
 4XA-35; L = 77 m (trass)

NBI Kaevata käsitsi.
 Võimalikud veetrassid

38902:001:0006
 18156 Leevi-Jantra tee