
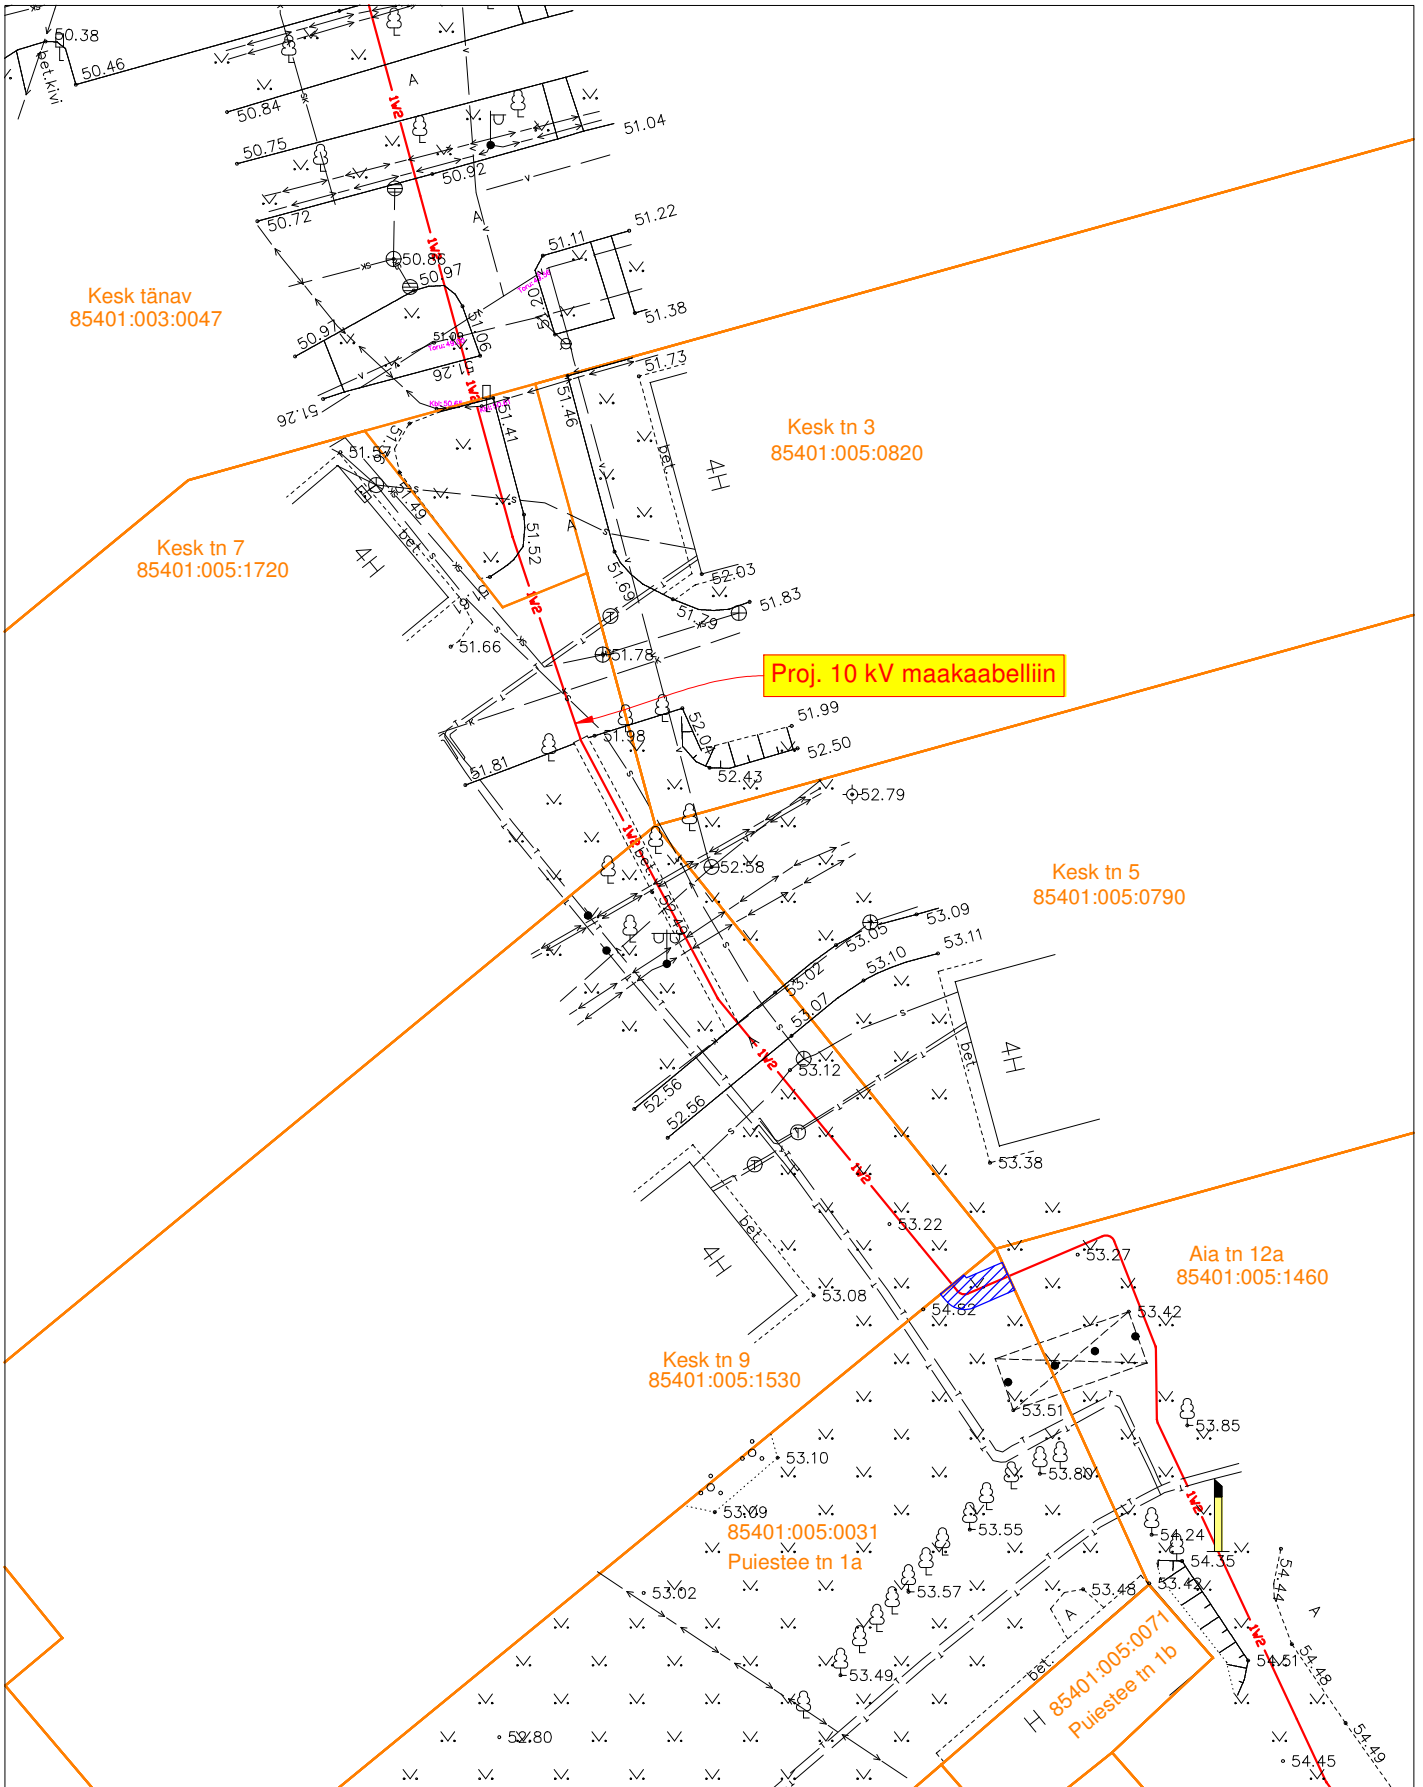


Isikliku kasutusõigusega koormatava ala plaan
Valga linn, Puiestee tn 1a kinnistu, reg. nr 2626940
M 1:500

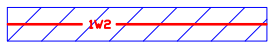

— Katastriüksuse piir
 10 kV kaabelliin ja kaitsevöönd

Kasutusõiguse ala 9 m²
kaitsevöönd 1 m mõlemale poole kaabli telge.