



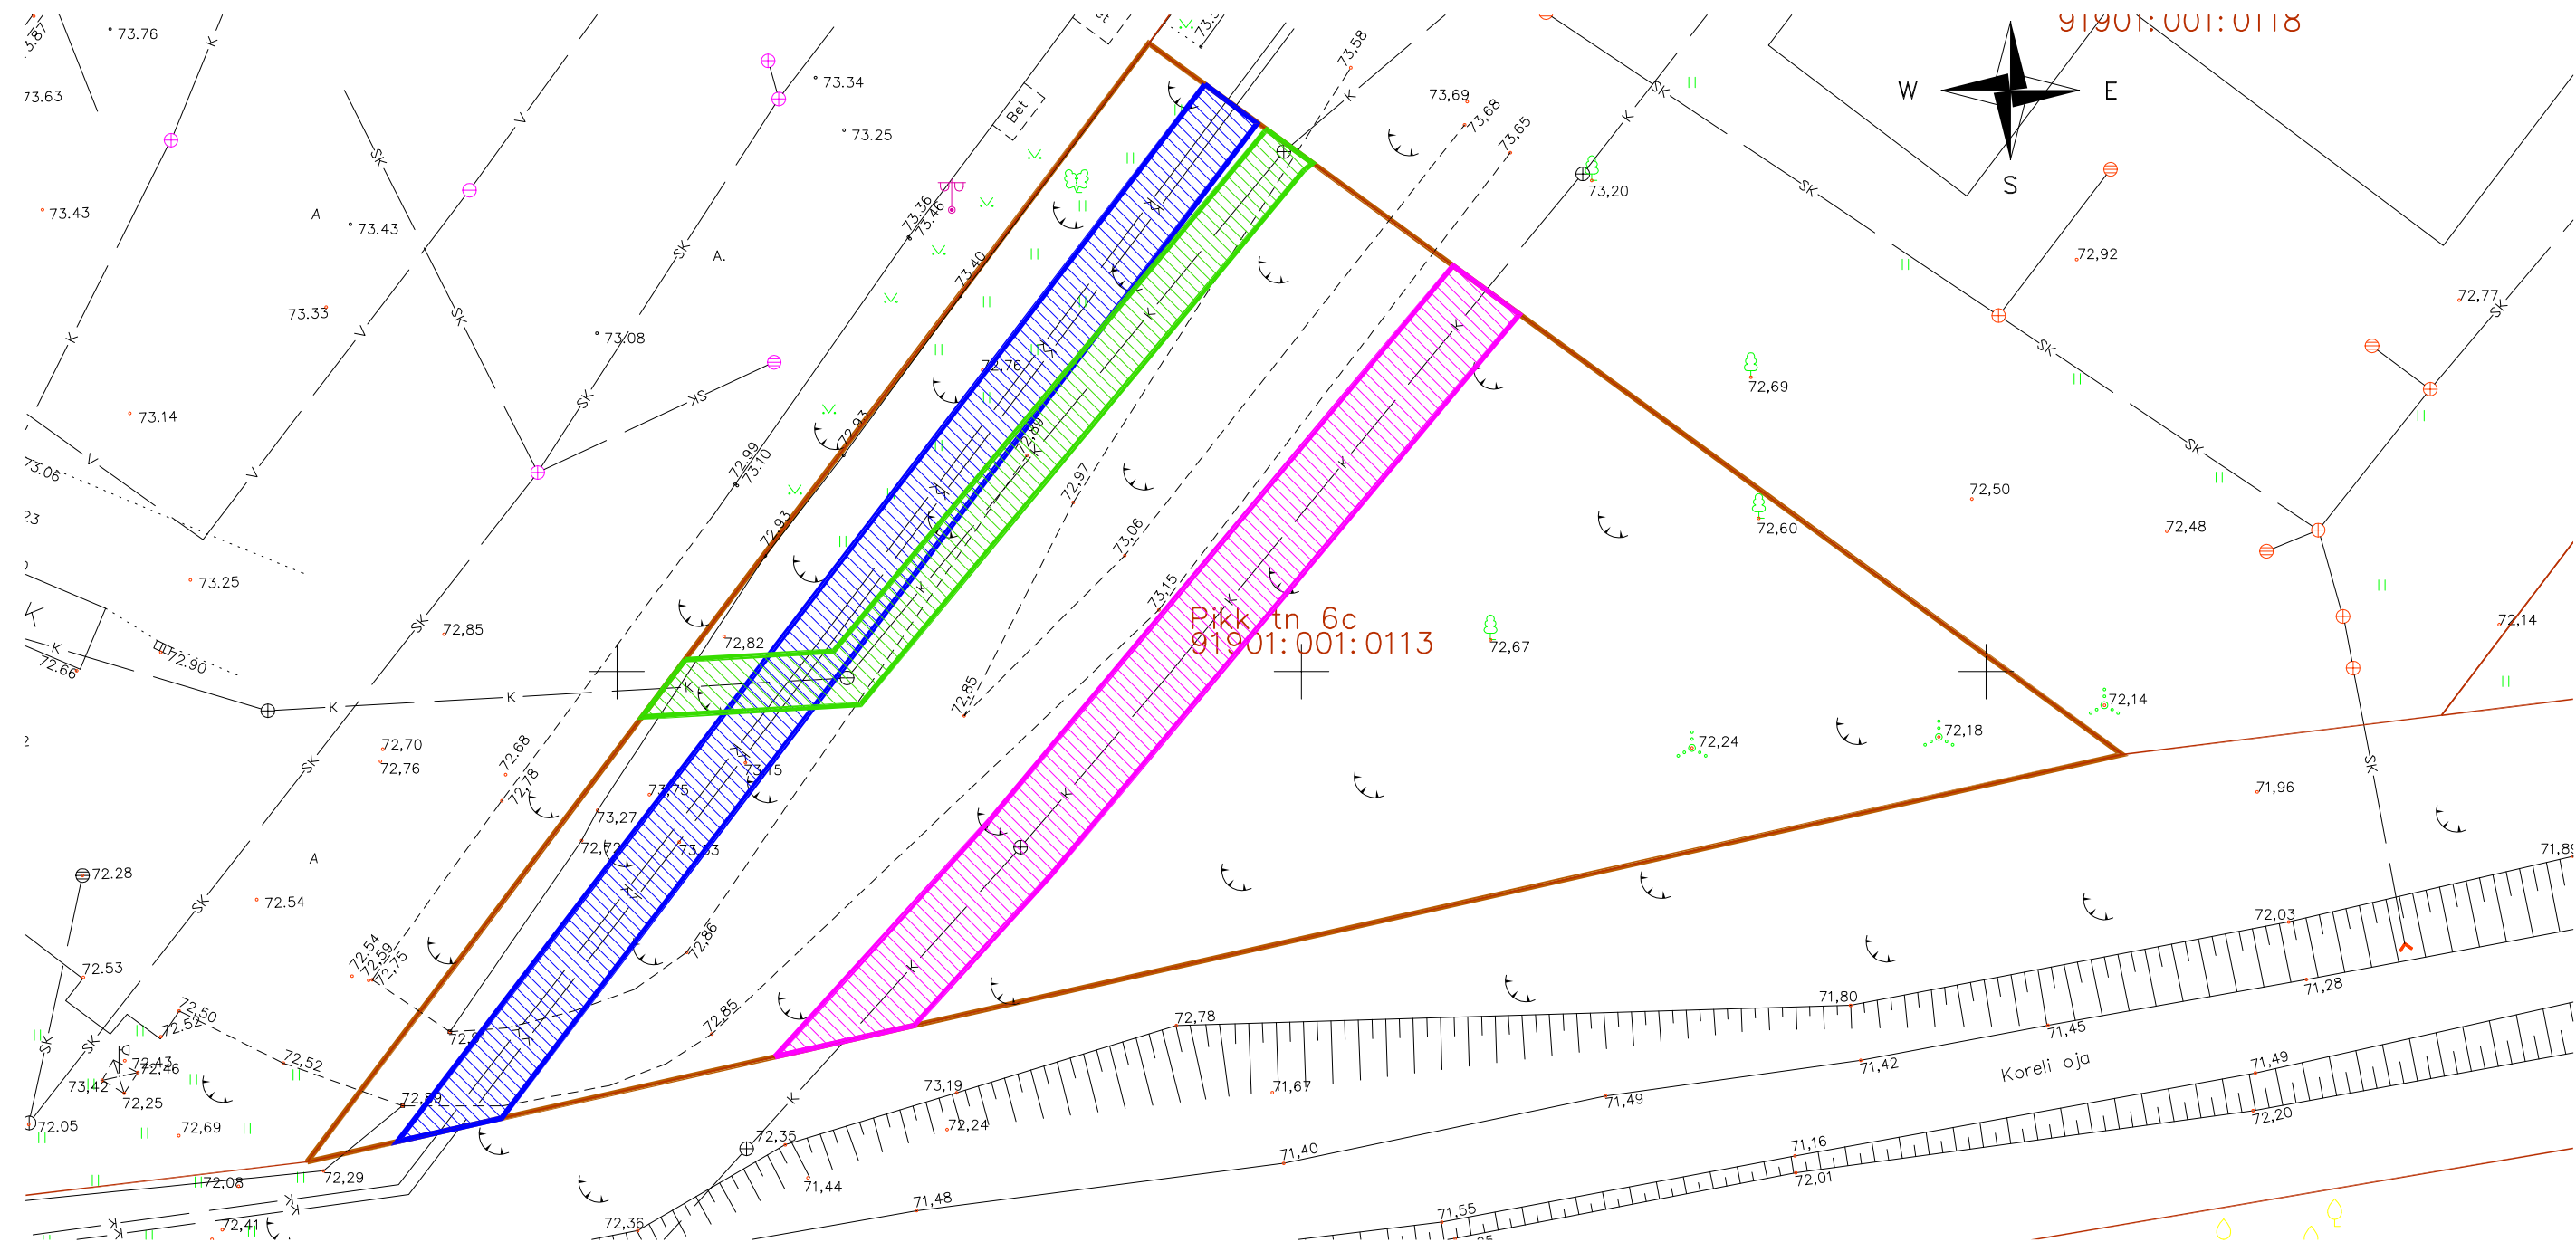

ISIKLIKU KASUTUSÕIGUSEGA ALA PLAAN 1:500

Kinnistu piir

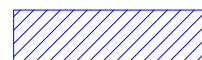

Isikliku kasutusõiguse seadmise ala



Isikliku kasutusõiguse seadmise ala



Isikliku kasutusõiguse seadmise ala

K Survekanalisatsioonitorustik

Kasutusõiguse ala suurus: 460 m²

Kaitsevööndi ala: 2,0 m toru teljest mõlemale poole

K Isevoolne kanalisatsioonitorustik

Kasutusõiguse ala suurus: 433 m²

Kaitsevööndi ala: 3,0 m toru teljest mõlemale poole

K Isevoolne kanalisatsioonitorustik

Kasutusõiguse ala suurus: 256 m²

Kaitsevööndi ala: 2,0 m toru teljest mõlemale poole

Omanik: xxx

Aadress: Pikk tn 6c

Katastritunnus: 91901:001:0113

ASENDIPLAANI KOOSTAS:

PEEP PIHUS

AS VÕRU VESI

PROJEKTEERIDA

53454949

peep.pihus@voruvesi.ee