


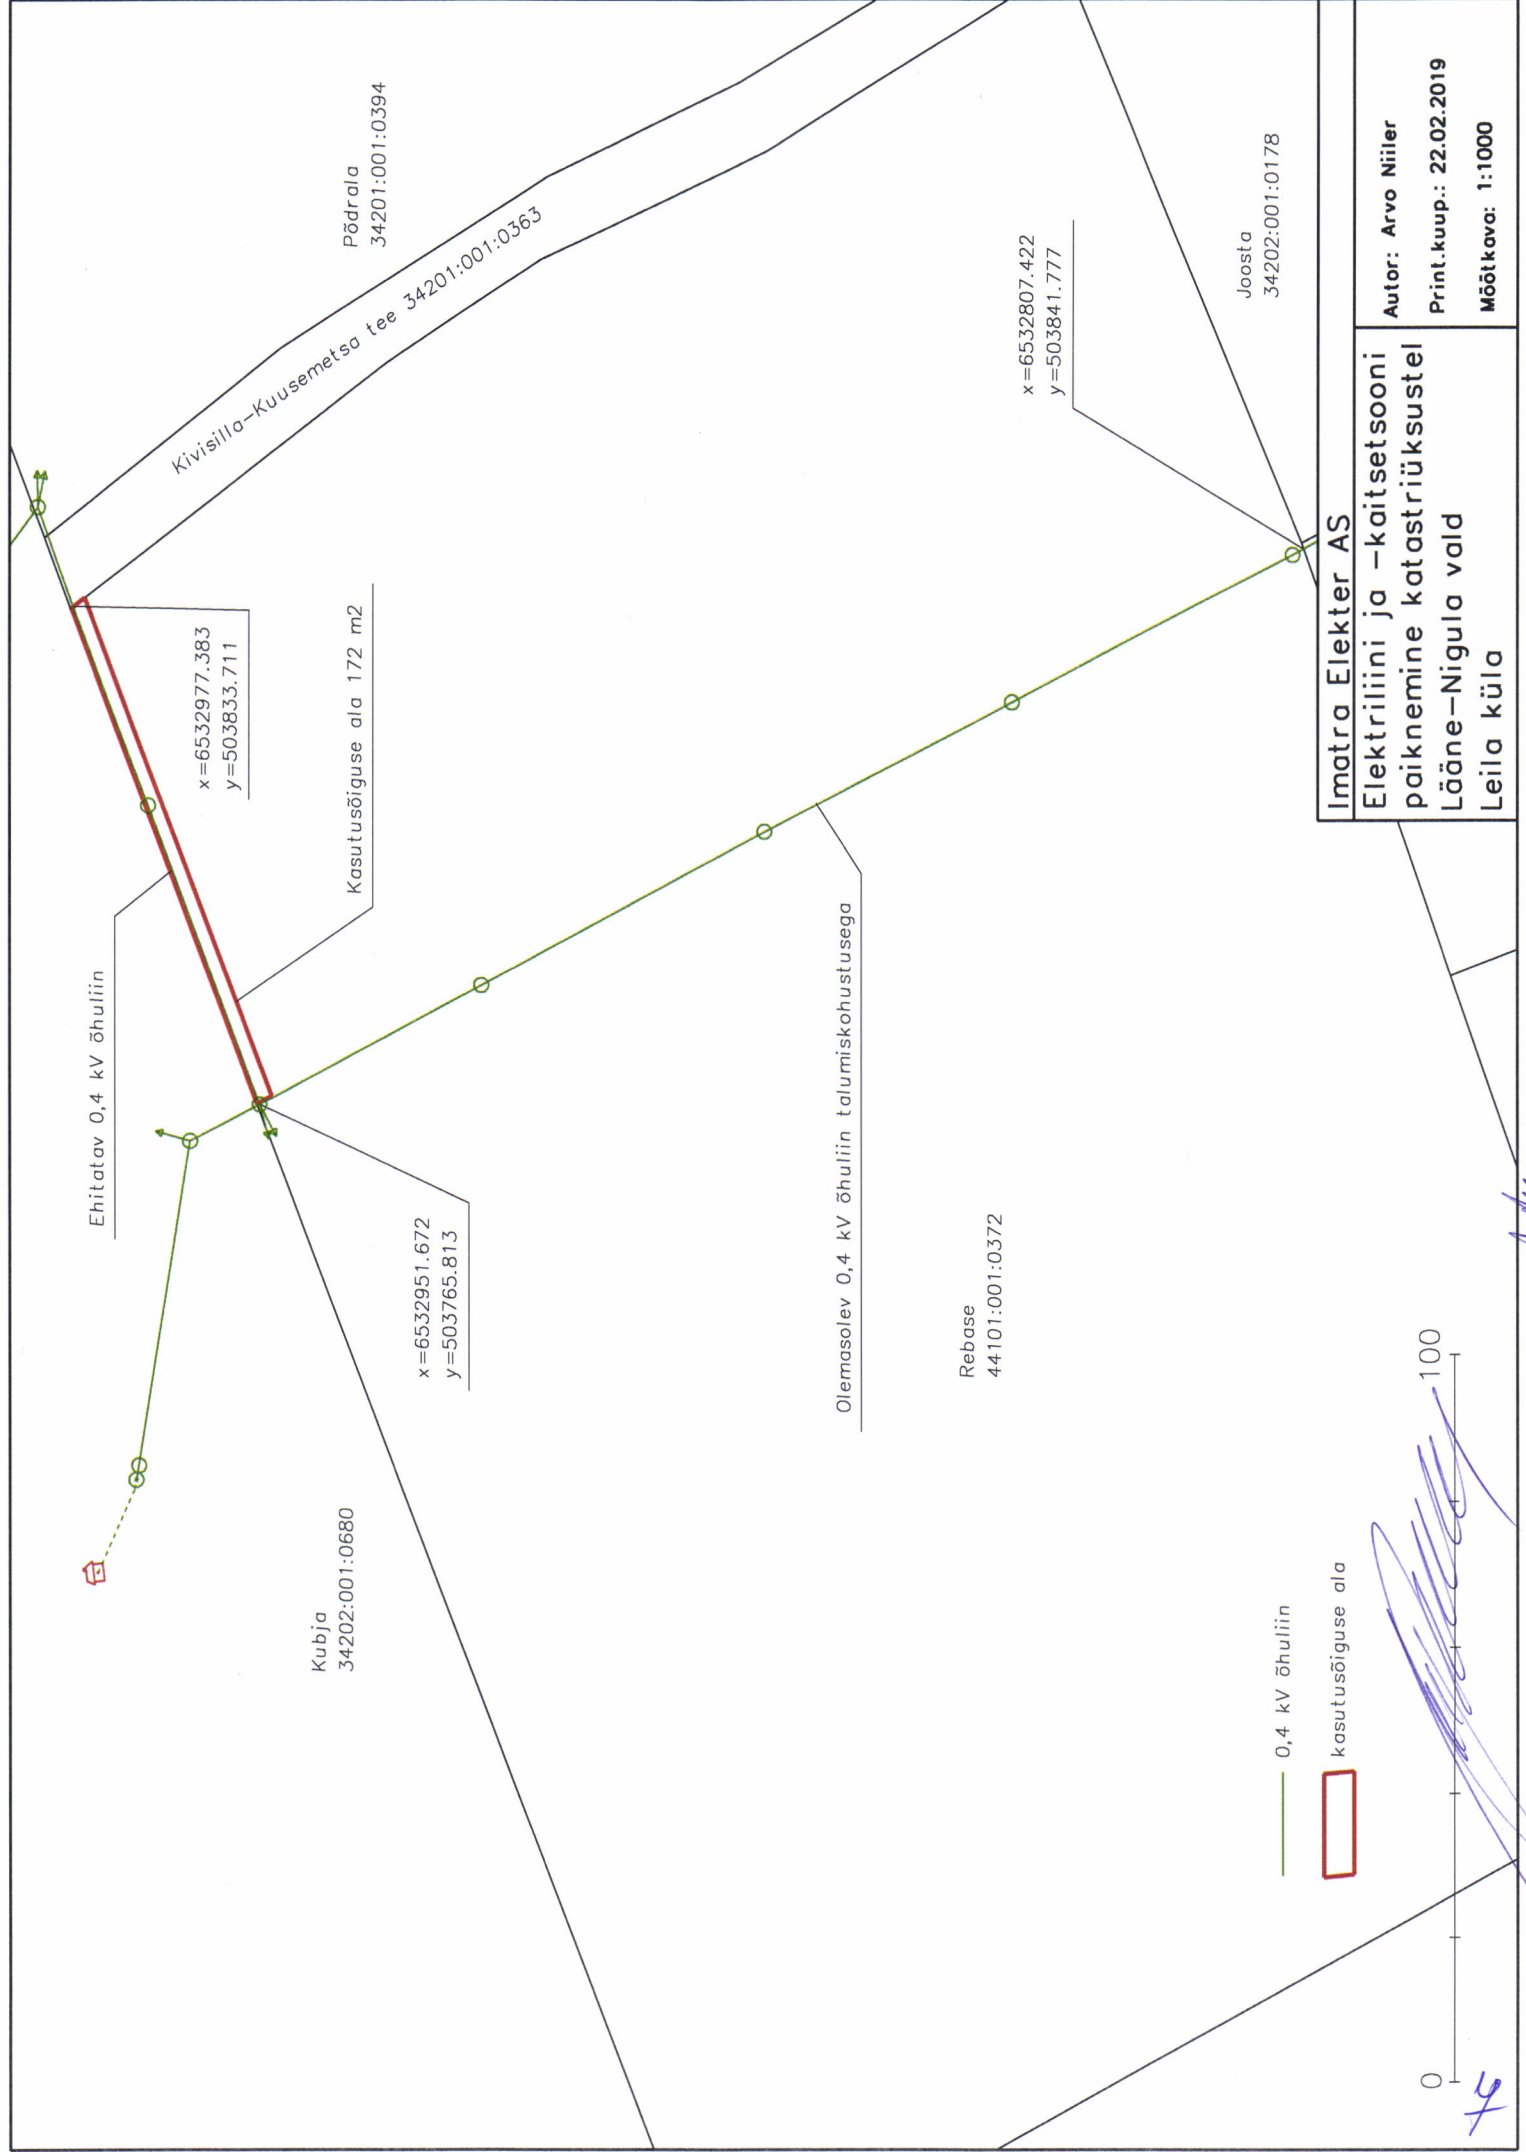

Imatra Elekter AS	
Elektriliini ja -kaitsetsooni paiknemine katastriüksustel	
Lääne-Nigula vald	
Leila küla	
Autor: Arvo Niiler	Print.kuup.: 22.02.2019
Mõõtkava: 1:1000	