

NA TEE

T I N G M Ä R G I D

- 2,5 ha
- 13808 m² Ä 70
- 99 m² T 1
- 5657 m² L 29

M. 84
J. 90

- 11155 m²
- Ä 11096 m²
- T 59 m²

- PLANEERITAVA ALA PIIR
- KINNISOMANDI PIIR
- ÕIGUSLIKU ALUSEGA KRUNDI PIIR
- MOODUSTATAVA KRUNDI PIIR
- AJUTINE KRUNDI PIIR
- OL. OLEVAD HOONED
- E HITUSKEELUALA
- ISIKLIK SERVITUUT AS TALLINNA VESI KASUKS, MUUD SEADUSJÄRGSSED KITSENDUSED.
- TEESERVITUUT
- OL. OLEVAD PUUD
- PROJ. KÕRG- JA MADALHALJASTUS

JÜRDEPÄÄSUD

PARKLAKOHTADE ARV

JÄÄTMETE SORTTEERITUD KOGUMISE PUNKT

OL. OLEV / PROJ. SADEVETE KANAL.

FEKAALKANAL.

VEETORUSTIK

SIDEKAABEL

ELEKTRIKAABEL M/P.

TÄNAVAVALGUSTUS

SOOJUTRASS

OL. OLEV ÜMBERTÖSTETAV SIDEKAABEL

J S K P

P 27

SK SK1

K K1

V V1

S S1


E E1

TV

2T

*s *

pos nr.	Ar
1	
2	
3	
3	
4	
4	
5	
5	
6	
6	
7	

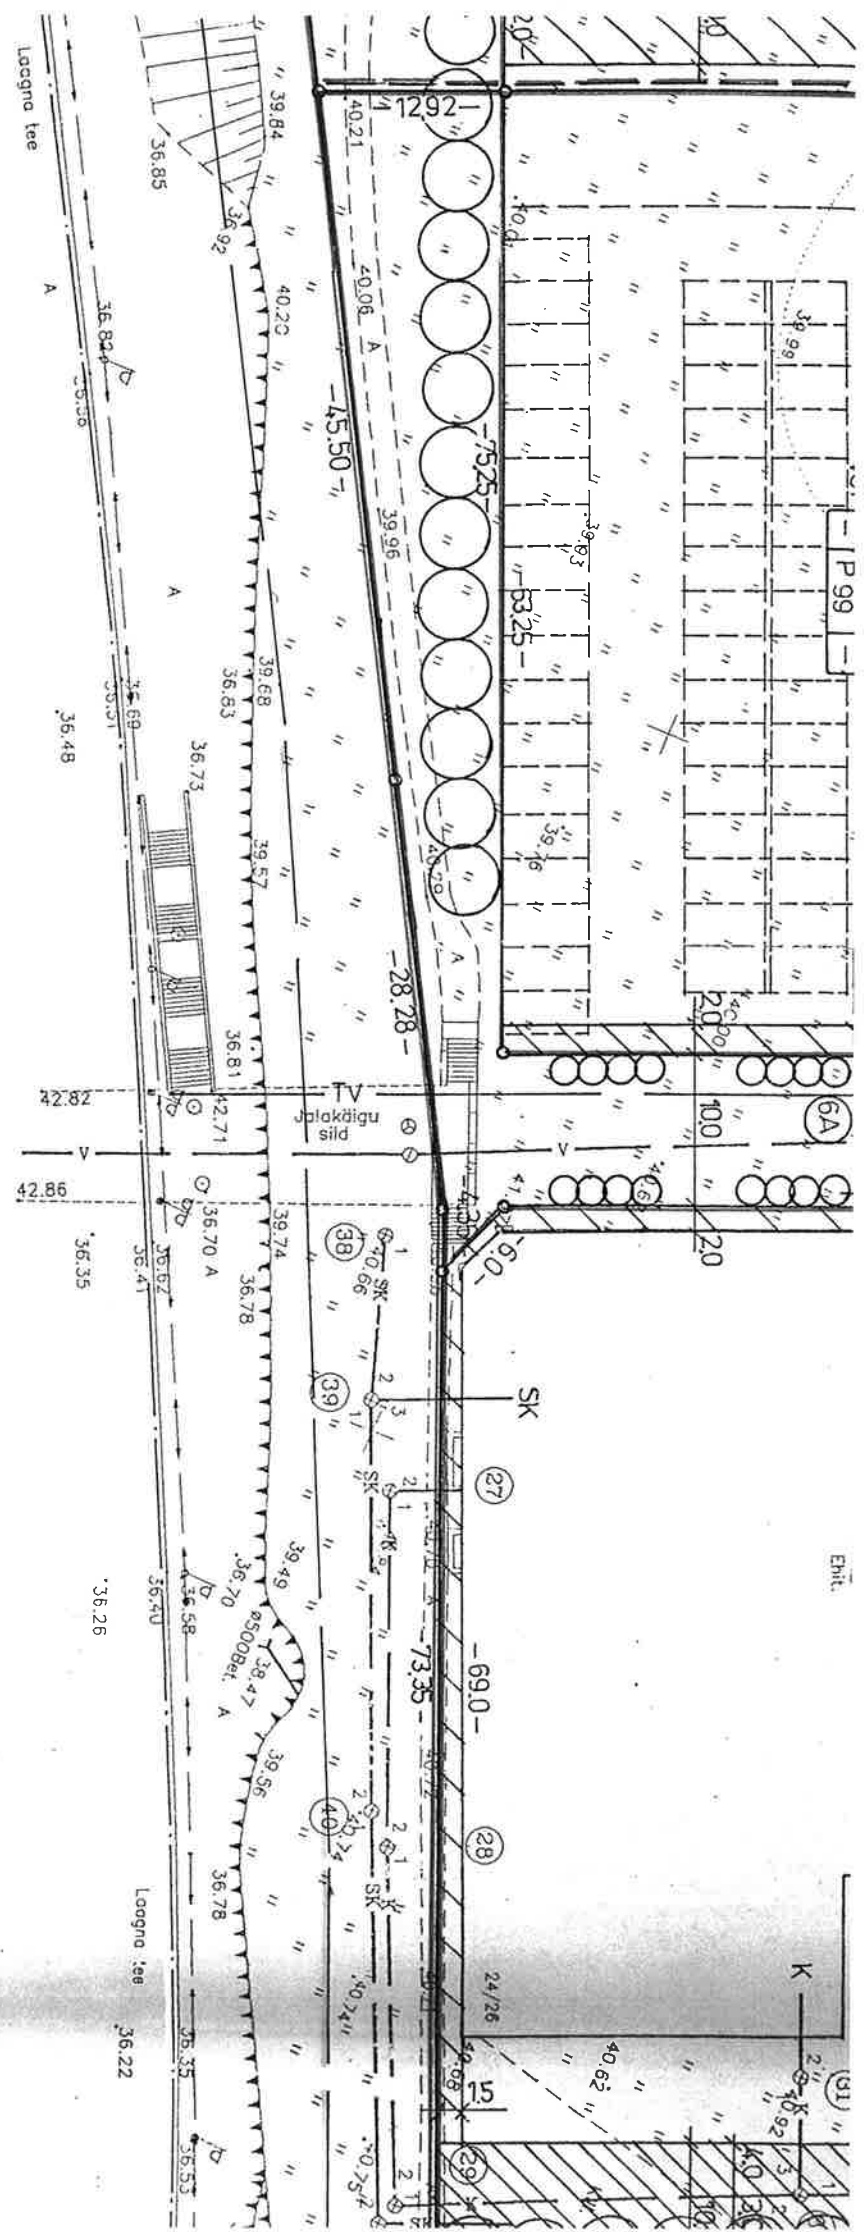

LAAGNA TEE

N Ä I T A J A D

T I N G M Ä R G I D

- PLANEERITAVA ALA SUURUS - 2,5 ha
- PLANEERITAVA ALA MAA BILANSS - 13808 m² Ä 70
- PARKIMISKOHTADE ARV - 99 m² T 1
- NORM. 84 - 5657 m² L 29
- PROJ. 90
- SULETUD BRUTOPIND KOKKU - 11155 m²
- SULETUD BRUTOPINDADE BILANSS - Ä 11096 m²
- T 59 m²

- PLANEERITAVA ALA PIIR
- KINNISOMANDI PIIR
- ÕIGUSLIKU ALUSEGA KRUI
- MOODUSTATAVA KRUNDI F
- AJUTINE KRUNDI PIIR
- OL. OLEVAD HOONED
- EHITUSKEELUALA
- ISIKLIK SERVITUUT AS TALL
- MUUD SEADUSJÄRGSSED KI
- TEESERVITUUT
- OL. OLEVAD PUUD
- PROJ. KÕRG- JA MADALHA