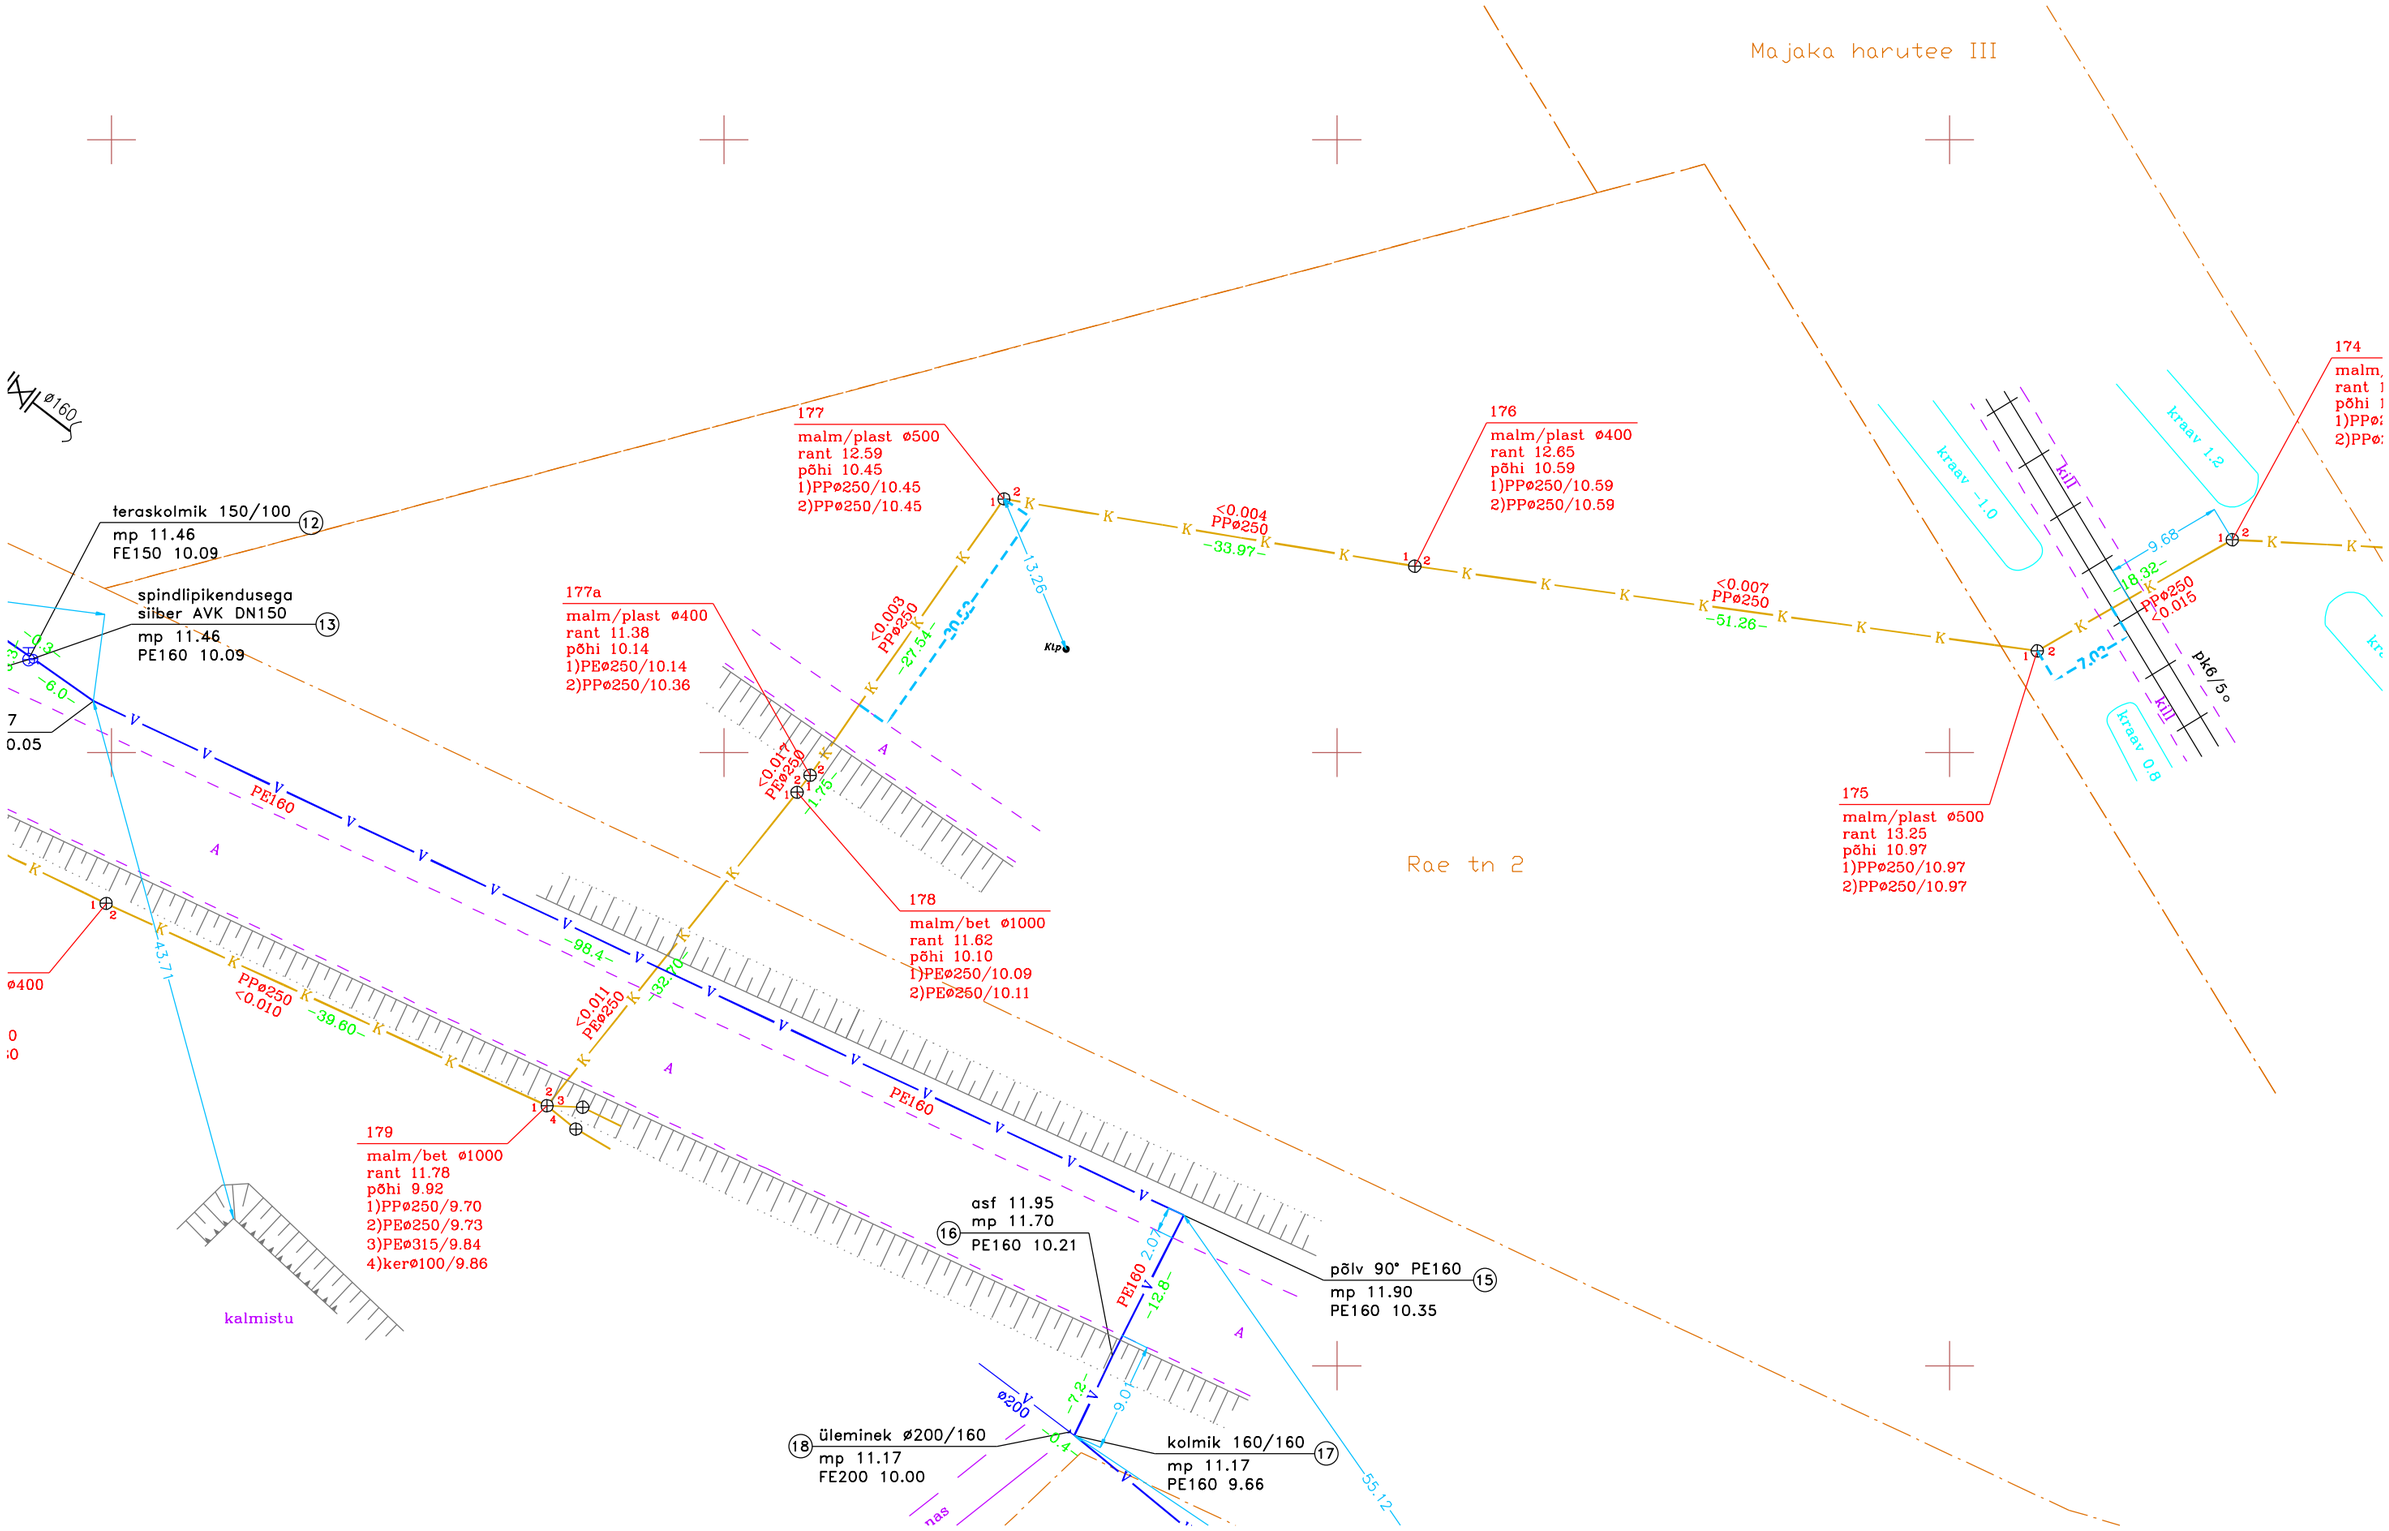

Majaka harutee III
Rae tn 2
teraskolmik 150/100
mp 11.46
FE150 10.09
spindlipikendusega
siiber AVK DN150
mp 11.46
PE160 10.09
177
malm/plast ø500
rant 12.59
põhi 10.45
1)PPø250/10.45
2)PPø250/10.45
177a
malm/plast ø400
rant 11.38
põhi 10.14
1)PEø250/10.14
2)PPø250/10.36
176
malm/plast ø400
rant 12.65
põhi 10.59
1)PPø250/10.59
2)PPø250/10.59
174
175
malm/plast ø500
rant 13.25
põhi 10.97
1)PPø250/10.97
2)PPø250/10.97
178
malm/bet ø1000
rant 11.62
põhi 10.10
1)PEø250/10.09
2)PEø250/10.11
179
malm/bet ø1000
rant 11.78
põhi 9.92
1)PPø250/9.70
2)PEø250/9.73
3)PEø315/9.84
4)kerø100/9.86
asf 11.95
mp 11.70
PE160 10.21
põlv 90° PE160
mp 11.90
PE160 10.35
üleminek ø200/160
mp 11.17
FE200 10.00
kolmik 160/160
mp 11.17
PE160 9.66
kalmistu
kraav -1.0
kraav 1.2
kraav 0.8
pk6/5°
PE160
PPø250
<0.004
<0.007
<0.003
<0.017
<0.011
<0.010
ø200