


MAA ISIKLIKU KASUTUSÕIGUSEGA KOORMAMISE PLAAN
Harjumaa, Rae vald, Peetri alevik
M 1:1000

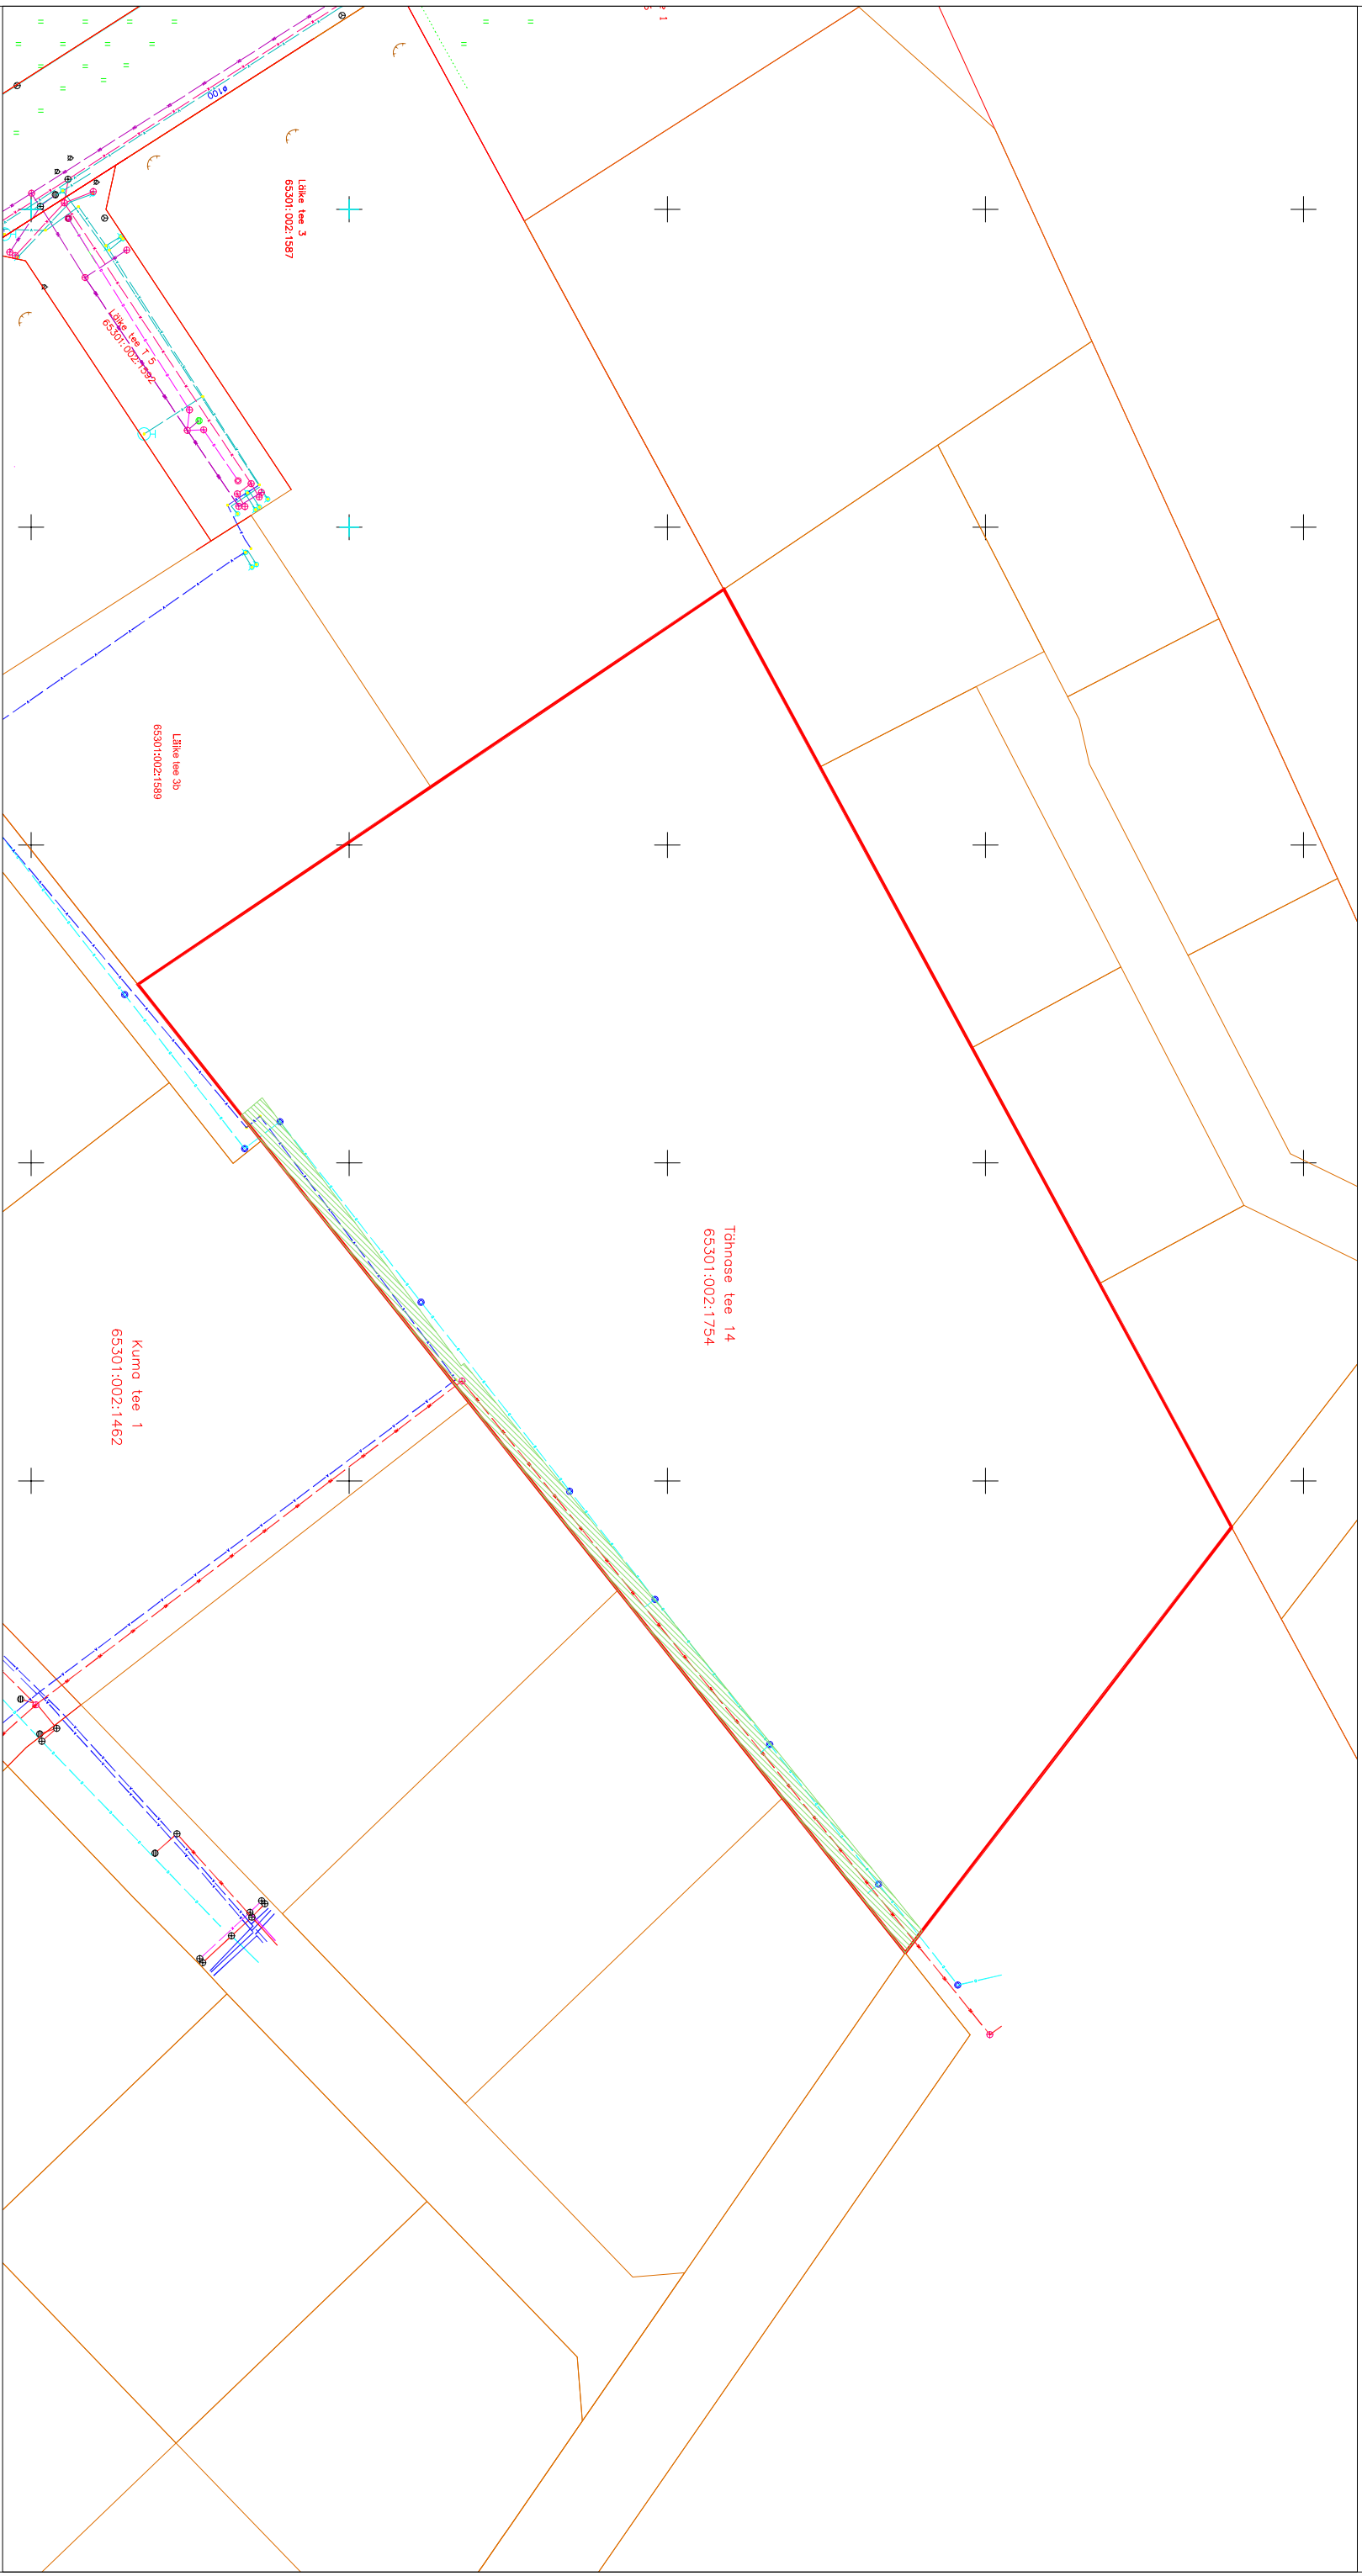

TINGMÄRKID

- määralistatud maaregistri tunnuse saanud krunn
- olemasolev veetorusik
- olemasolev sademeveekanalisaatsioon
- ▨ KASUTUSÕIGUSE ALA

Rajatisse tehnilised andmed:

- Kasutusõiguse ala: 611,2m²
- Veetoru pikkus: 54,4m
- Sademeveekanalisaatoru pikkus: 114,4m
- Käikevõrgu laiused:
- Vee- ja sademeveekanalisaatorusiku teljest 2m määramale poole