


AIUU 3700 3
S/ 10000 m²

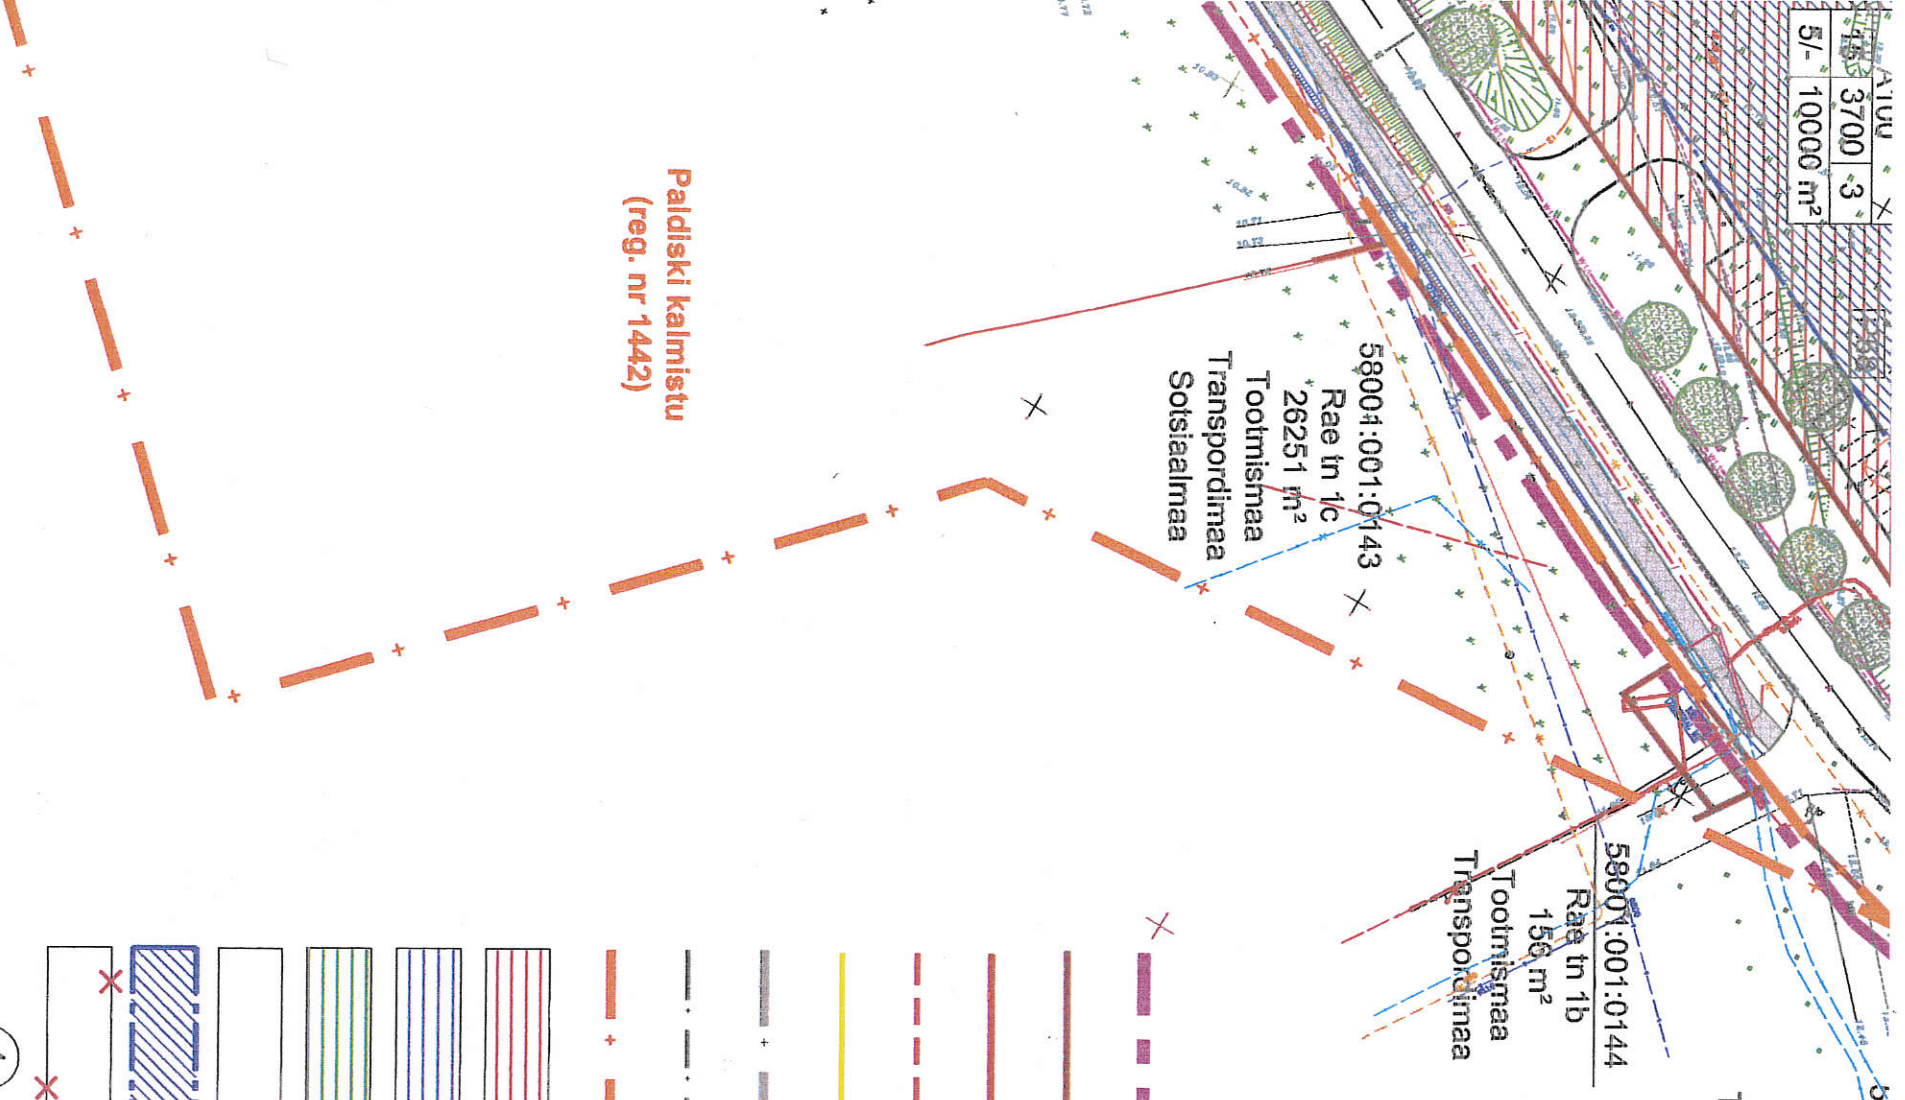

58001:001:0145
Rae tn 1d
16010 m²
Tootmismaa
Transpordimaa


58001:001:0144
Rae tn 1b
150 m²
Tootmismaa
Transpordimaa

58001:001:0143
Rae tn 1c
26251 m²
Tootmismaa
Transpordimaa
Sotsiaalmaa

x= 6578050
y= 504350

LEPPEMÄRGID

- PLANEERITAVA ALA PIIR
- KINNISTU PIIR
- MOODUSTATAVA KRUNDI PIIR
- AJUTISE KRUNDI PIIR
- MÕÖDISTATUD KRUNDIPIIRI ETTEPANEK
- RAUDTEE KAITSEVÕÖND (30 m)
- TÄNAVA KAITSEVÕÖND (10 m)
- KINNISMÄLESTISE KAITSEVÕÖND
- ÄRIMAA
- TOOTMISMAA
- AVALIKU KASUTAMISEGA PUHKE- JA VIRGESTUSMAA
- TRANSPORDIMAA
- HOONESTUSALA
- LIKVIDEERITAVAD HOONED JA RAJATISED

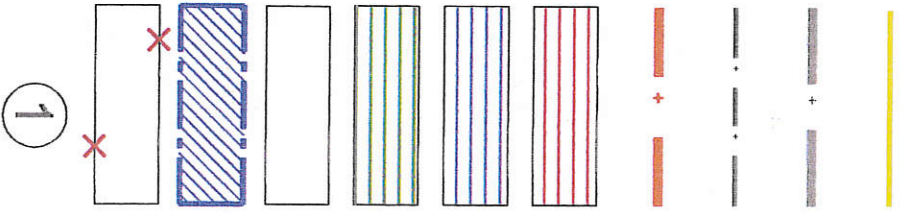

EK 100	11	380	1
3/-	1176m ²		

1a


EK 100	-	-	-
Ä	-	-	1176m ²

KRUNDI SIHTOTSTARVE %			
DETAALPLANEERINGULINDDES	MAX. HOONETE	MAX. HOONETE	
KÕRGUS	MEETRIDES	ALUNE PIND m ²	ARV KRUNDIL
KORRUSTE	ARV	ARV	KRUNDI PIND m ²

MOODUSTATAVA KRUNDI NÄITAJAD

- AJUTISE KRUNDI POSITSIOONI NUMBER
- AJUTISE KRUNDI NÄITAJAD
- ÄRIHOONE MAA
- TOOTMISHOONE MAA
- Th
- ALAJAAM
- HALJASALA, PARK
- TÄNAV, TEE
- L
- PARKIMISKOHTADE ARV KRUNDIL

EK 100	-	-	-
Ä	-	-	1176m ²

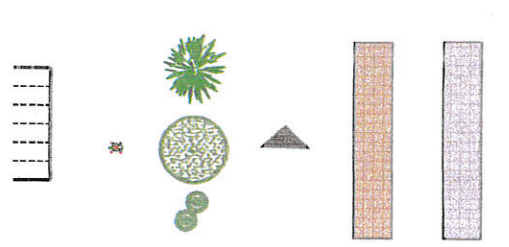

- KERGLIIKLUSTEE
- KÖNNITEE
- JUURDEPÄÄS KRUNDILE
- PL. SOOVITUSLIK HALJASTUS
- LIKVIDEERITAV PUU
- PARKLA

AS ALEKSELA TERMINALI ARVESTUSLIK OHUALA (800 m)

Pos nr	KR
1	
2	
3	
4	
5	
6	
7	
8	
9	
10	
11	
12	
13	
14	
15	
16	
17	
18	
19	
20	
21	
22	
23	
24	
25	
26	
27	
28	
29	
30	
31	
32	
33	
34	
35	
36	
37	
38	
39	
40	
41	
42	
43	
44a	
45a	