



59/MV 7311

RAKVERE

Lääne-Viru maavanem

KORRALDUS

Rakvere

".07." veebruar 2008 nr. 138-m

Nõusolek maagaasitorustiku paigaldamiseks riigimaal

Võttes aluseks Vabariigi Valitsuse 3. septembri 1996.a. määrusega nr. 226 kinnitatud maa riigi omandisse jätmise korra p.20 ja Vabariigi Valitsuse 5.juuni 2001 .a. määrusega nr. 191 kinnitatud riigile kuuluva asja piiratud asjaõigusega koormamise korra § 29³

1. Annan nõusoleku Aktsiaseltsile Eesti Gaas (registrikood 10178905, asukoht Liivalaia 6 Tallinn 10118), lähtuvalt taotlusest 16. jaanuarist 2008.a. , Rakvere vallas Tõrremäe külas maagaasitorustiku paigaldamiseks riigimaale vastavalt tulevikus koormatava maa asendiplaanile ja OÜ Tartu EKE Projekt poolt koostatud põhiprojektile tähisega E 05658 ning koordinaatidele:

X	Y	
6582529	632824	olemasolevasse gaasitorustikku sisselõikamise koht
6582525	632825	Rakvere linna piir

2. Tulevikus koormatava maa kogupindala on 10 m².
3. Nõusoleku saajal selgitada välja võimalikud seadusjärgsed kitsendused, millest lähtuda maagaasitorustiku paigaldamisel.
4. Tehnovõrgu- või rajatise ehitamisel ja kasutamisel võimaliku tekkiva kahju hüvitise, avarii ja selle likvideerimise käigus tekkinud kahju hüvitise ning tehnorajatise kõrvaldamisega tekkinud kahju hüvitise tasub loa saaja või tulevikus isikliku kasutusõiguse omaja.
5. Nõusoleku saajal sõlmida riigi omandis oleva maakatastrisse kandmata maa isikliku kasutusõigusega koormamise leping käesolevas ja täiendavas korralduses määratud tingimustel hiljemalt kahe kuu jooksul peale vastava nõudmise esitamist riigi poolt.
6. Käesoleva korralduse peale võib vastavalt Halduskohtumenetluse seadustikule 30 päeva jooksul esitada kaebuse Tartu Halduskohtule.

Urmas Tamm


ÄRAKIRI ON ORIGINAALIGA SAMANE

Väljaandja: Lääne-Viru Maavalitsus

Väljaandmise kuupäev: 07.02.2008.a.

Toimiku nr. 1.1-2

Märkused:

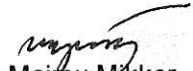

Mairu Mikker

Kantselei vanemspetsialist


Rakvere, 07.02.2008

Koormatava ala asendiplaan



- linnapiir
- kinnistu piir
- olemasolev maagaasitorustik
- projekteeritud maagaasitorustik
- koormatav ala

koostas:
Vladimir Järvepera
AS EG Võrguteenus
Virumaa vanemspetsialist

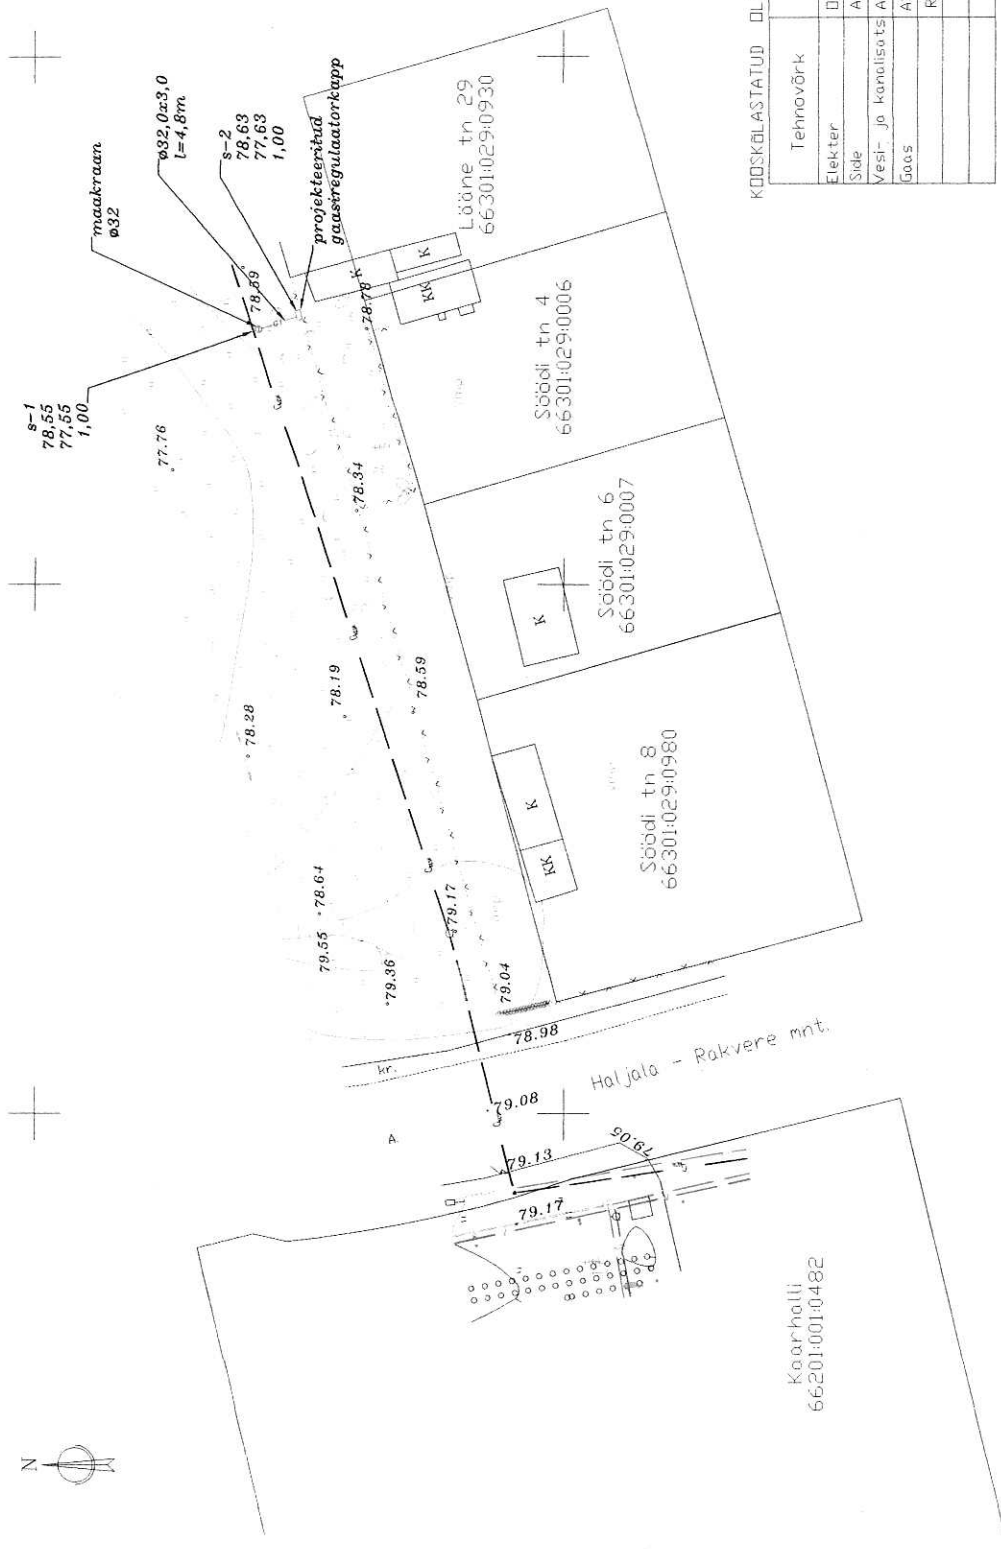

Sõlme NR	X	Y
S-1	6582529	632824
S-2	6582525	632825

TINGMÄRGID

- ^{top}— olemasolev gaasitoru
- ^{CI}—^{CI}— projekteeritud gaasitoru
- s-2 SOLME NUMBER
- 78,63 MAAPINNA KÕRGUS
- 77,63 TORU PEELJA KÕRGUS
- 1,00 TORU SÕGAVUS (m)
- Ø32,0x3,0 TORU LÄBIMÕÕT x SEINA PÄKSSUS
- l=4,8m

KOOSKÄLASTATUD OLEMASOLEVAD TEHNOVÕRUD

Tehnovõrk	Valdaja	Ametnik	Allkiri	Kuupäev
Elekter	DU Jootusvõrk			
Sõde	AS Elion Ettevõtted			
Vesi- ja kanaliseits	AS Rakvere Vesi			
Gaas	AS Eesti Gaas			
	Rakvere Linnavalitsus			

Koordinaadid L-EST197, kõrgused Bk77 süsteemis

Mõõdustaja	Mõõdustaja	Töö nr	Leht	Mõõtkava
23.08.05	23.08.05	5785	1/1	1:500
23.08.05	23.08.05			
DU GEM-GEO	397 MA 23.05.1999a			
Rakvere Linn	Tn.14-18			

X=6582450

Y=632750

E05658

VG

Rakvere, Sõodi tn 4 välisgaasivarustus

STAAD.	LEHT	LEHT	LEHT
	PP	1	1
OSAÜHING TARTU EKE PROJEKT EKE PROJEKT			

Direktor R. Green
Pr. Juht K. Maasikmäe
Insener T. Sergejev

asendiplaan
M/1500