


Harju maakond
Tallinna linn
Gonsiori tn 11
78401:103:0018
1:500

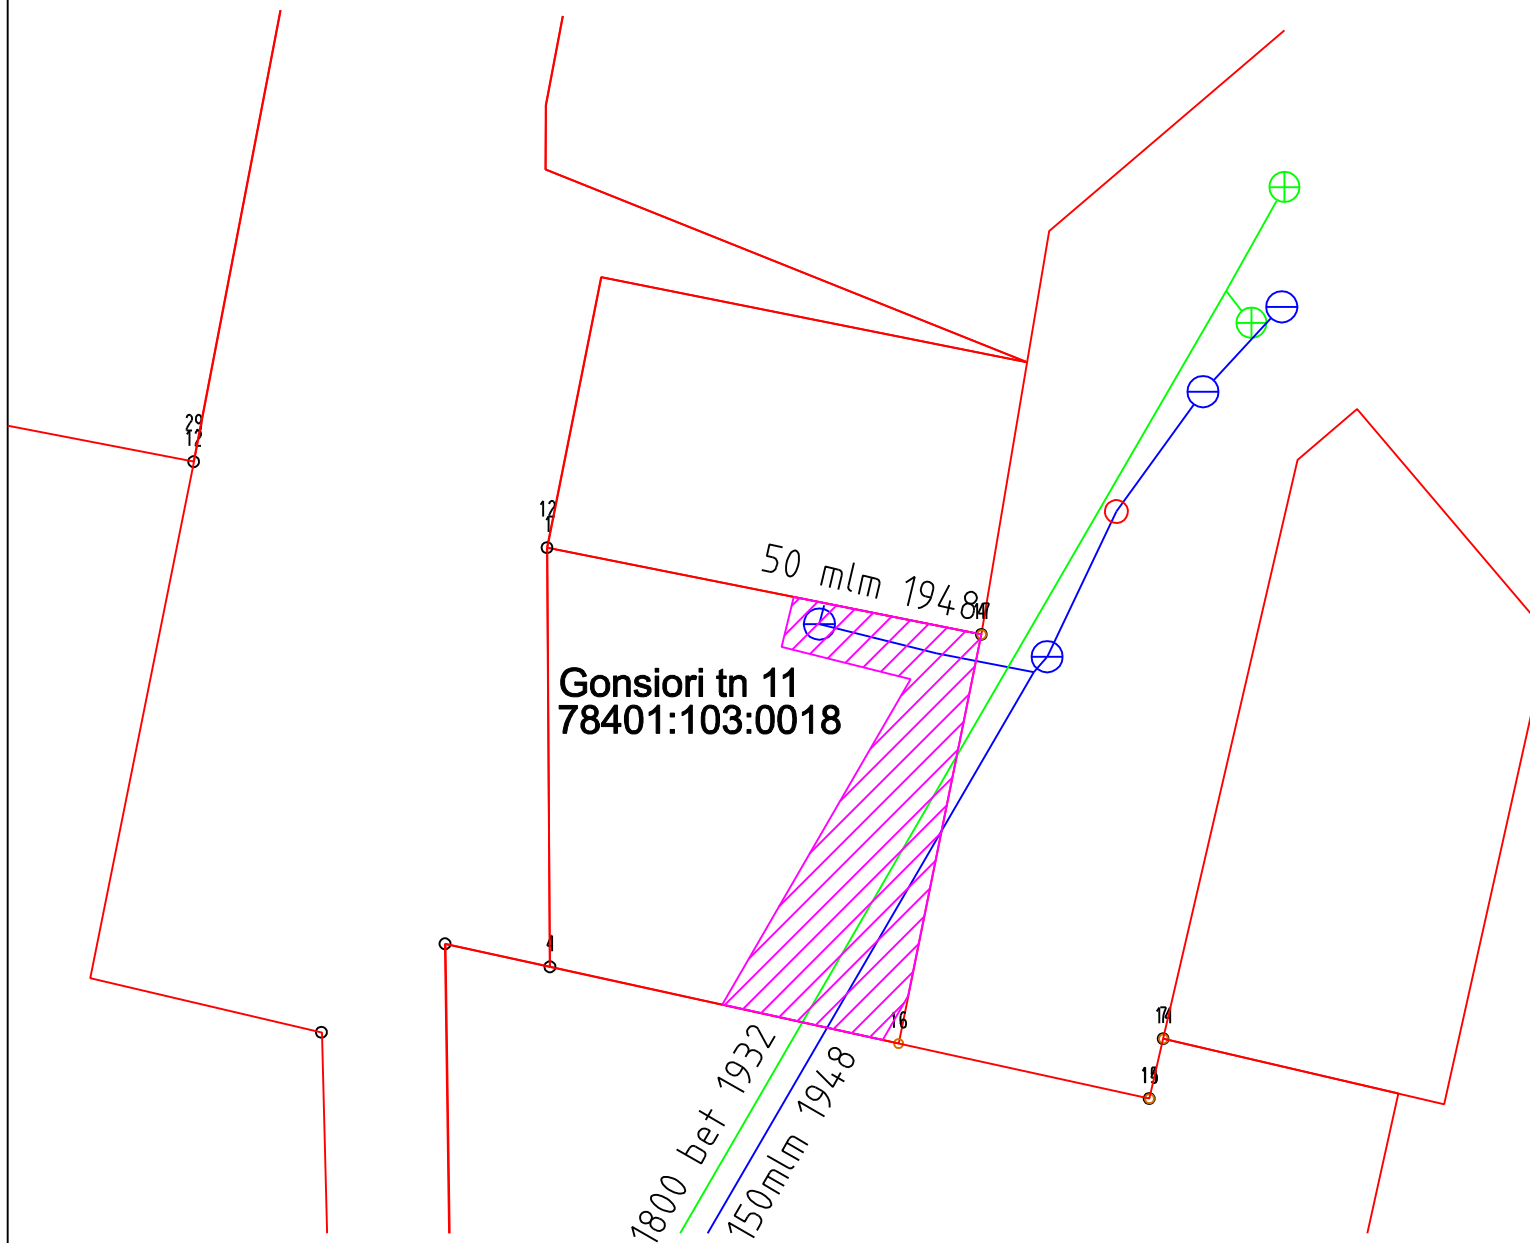

Kanaliseerimisvõrgu kaitsevööd 2,0m ja 5m toru teljest.
Kaitsevööndi ala 218m²

- olemasolev kanalisatsioonikollektor
- olemasolev veetorustik