


Sillamäel Sõtke jõe äärsete eramute maa-ala detailplaneering

Tehnovõrkude skeem M 1: 1000



TÄHISTUS

	PEREELAMU MAA
	KRUNDI HOONESTUSALA (planeeritav)
	OLEMASOLEV HOONE
	OLEMASOLEV GAASITRASS
	OLEMASOLEV VEETRASS
	OLEMASOLEV KÕRGPINGE KAABEL
	OLEMASOLEV MADALPINGE KAABEL
	PLANEERITAV TEHNOVÕRKUDE KORIDoor
	PLANEERITAV KANALISATSIOONI TPASS/SERVITUUT
	DETAILPLANEERINGU PIIR
	KADASTRIÜKSUSE/KINNISTU PIIR
	KADASTRIÜKSUSELE/KINNISTULE JUURDEPÄÄS
	PLANEERITAVA KRUNDI PIIR
	PUNANE JOON, KRUNDILE JUURDEPÄÄS
	SÕIDUTEE, TÄNAV; TEE JA TÄNAVA MAA
	JALGRATTA TEE/RADA
	JALAKÄIJATE TEE, KÖNNITEE
	TEESERVITUUT
	VEEALA
	KALLASRADA (ulatus 4m)
	KALDA EHITUSKEELUVÖNDI PIIR (ulatus 50m)
	VEEKAITSEALA PIIR (ulatus 10m)
	MAA-ALUNE PUMBAJAAM
	TULETÕRJE HÜDRANT (olemas/planeeritav)

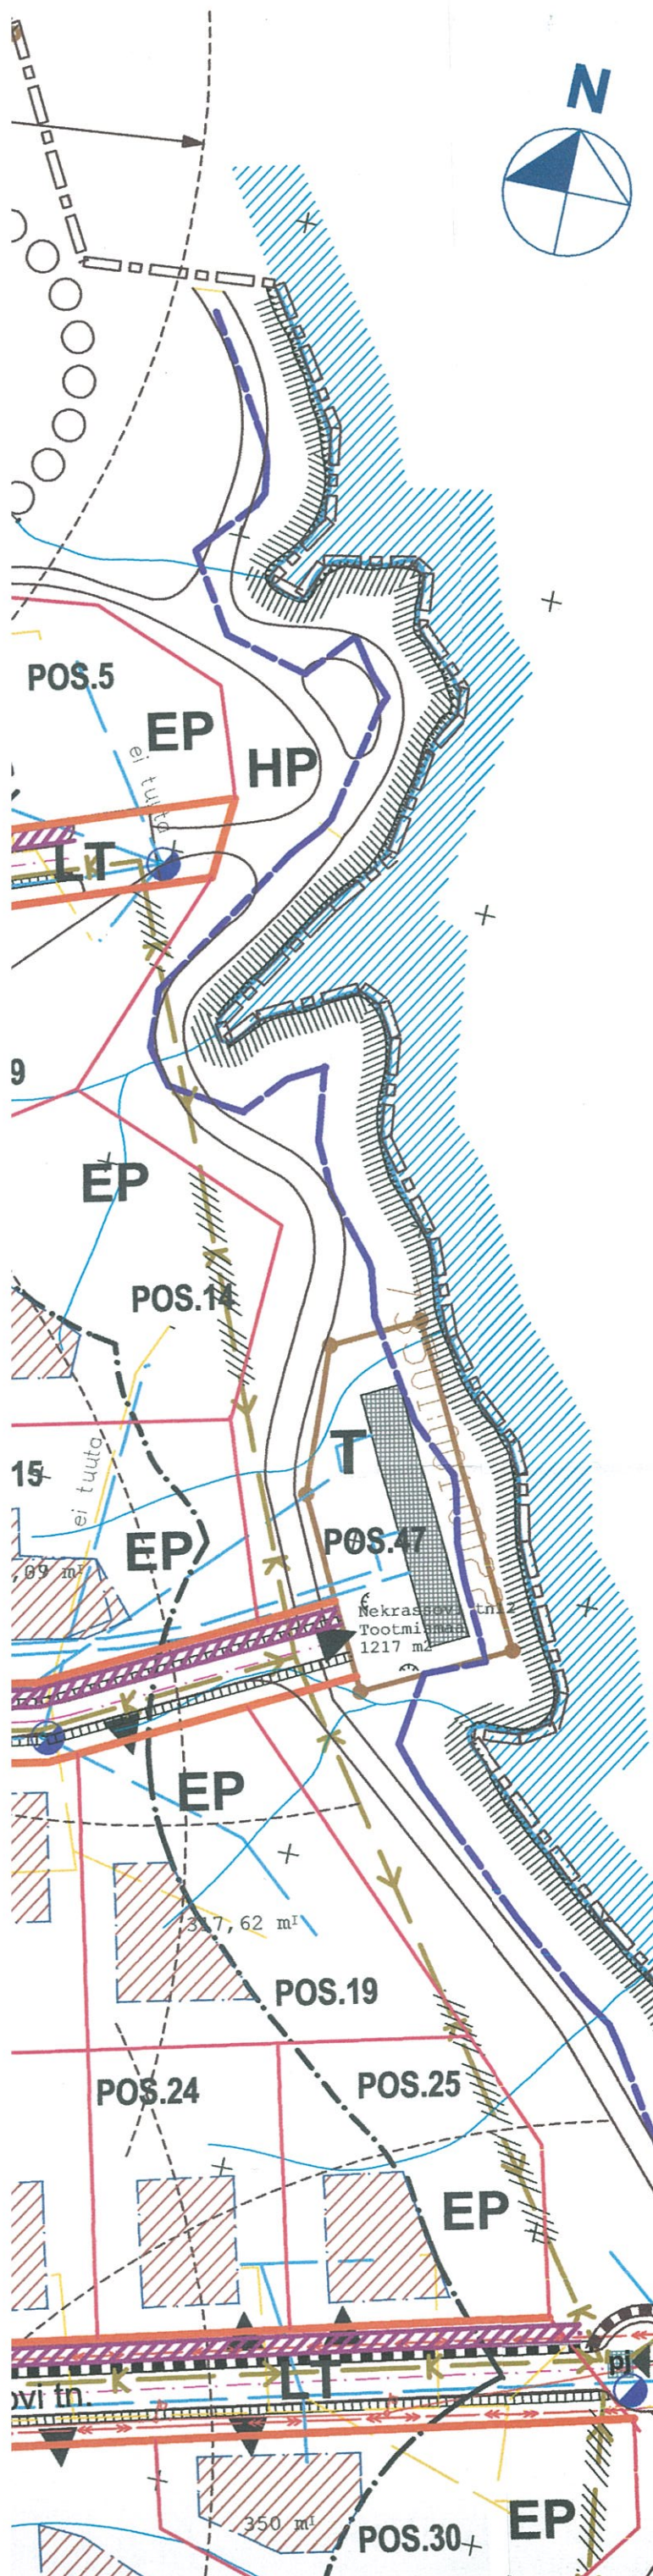

SURVETRASS

JALAKÄIJATE SILD

MAA-ALUNE PUMBAJAAM

KALLASRADA 4m