


JÄTKUVALT RIIGI OMANDIS OLEVA MAA ISIKLIKU KASUTUSÄIGUSEGA KOORMAMISE PLAAN

Reformimata riigimaa M1:500
Narva linn

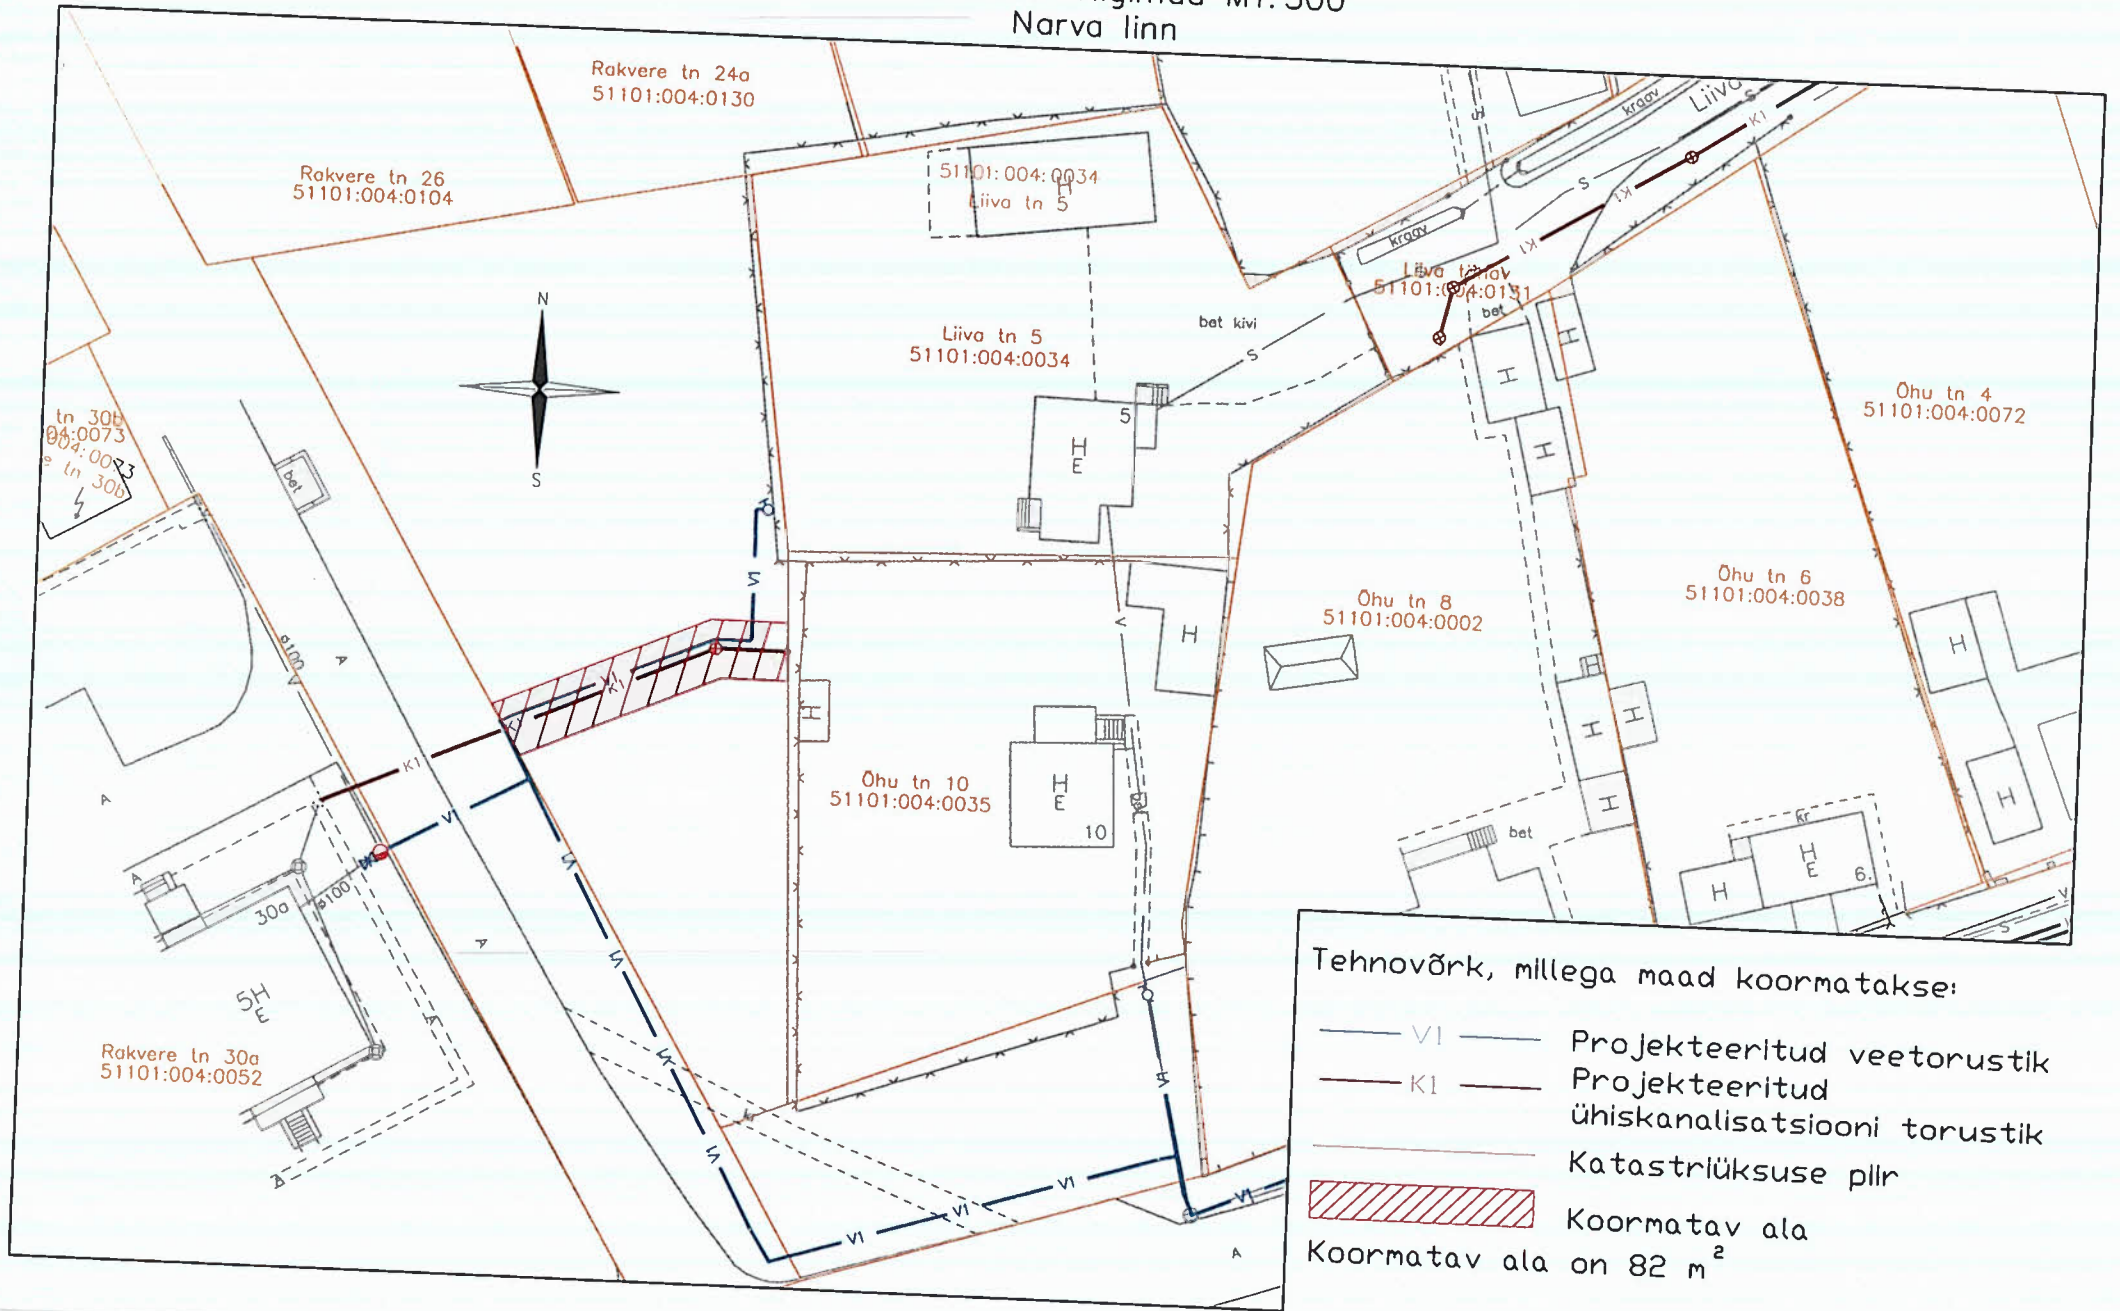

Tehnovõrk, millega maad koormatakse:

- VI — Projekteeritud veetorustik
- K1 — Projekteeritud ühiskanalisatsiooni torustik
- Katastrilüksuse pllr
- ▨ Koormatav ala

Koormatav ala on 82 m²