


ASENDIPLAAN 2

M 1:1000


Edasi vt. joon. ELV-1

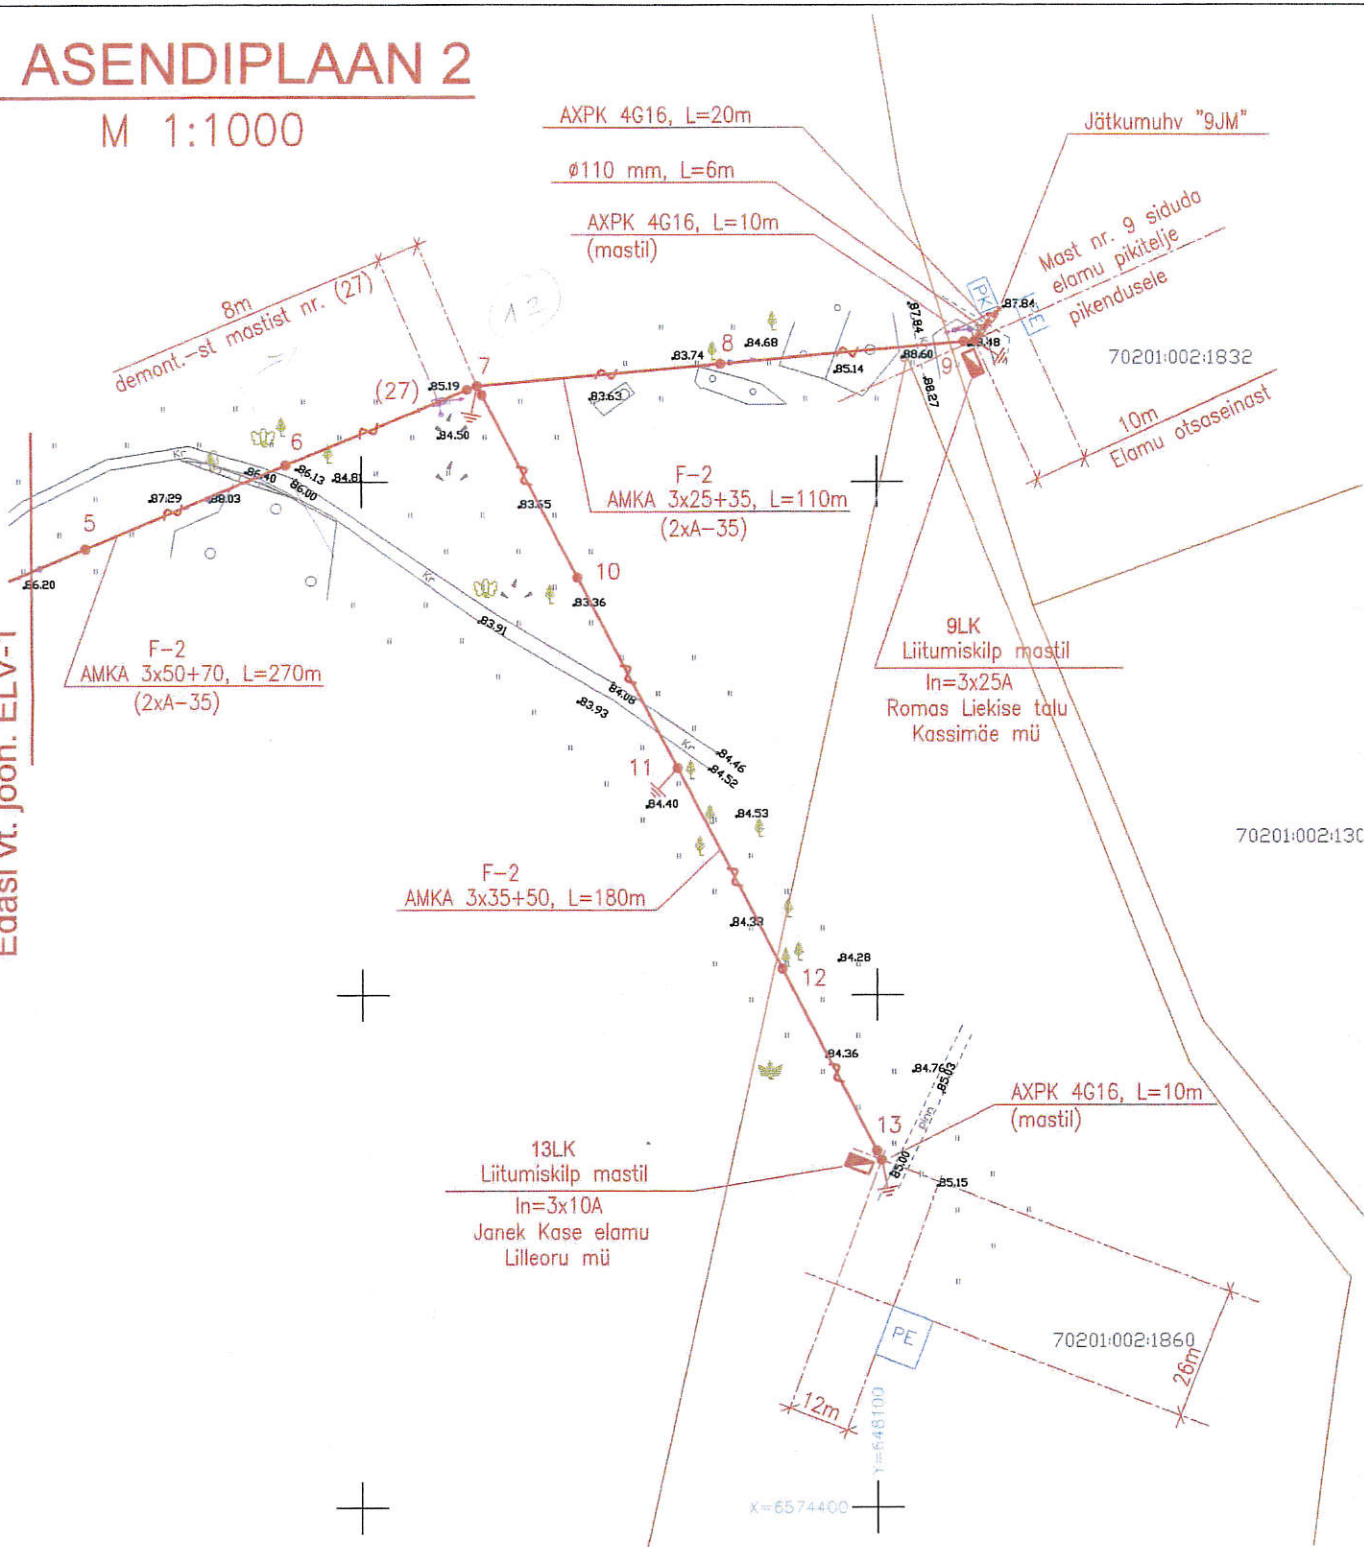

Märkusi vt. joon. ELV-7

NB!

0,4kV õhuliini liinikoridor (liinisiht) puhastada võsast kogu liini pikkuses!

Objekt	Lääne-Virumaa Rägavere vald Männikvälja küla Lilleoru MÜ elektriliitumine		
Tellija	AS ELPEC		
Joonis	10kV ja 0,4kV EÜL.10/0,4kV MASTALAJAAM Asendiplaan 2		ELV-2
	Juhataja	Peep Elevant	Töö nr. 262/2007
	Projekteeris	Peep Elevant	Tööprojekt 2007
OU APE ELEKTER * Ariregistrakood 10618155 * Registrakood EE10618155 Narva mnt. 19-40 * 10120 Tallinn * Eesti Vabariik Telefon/faks 6 623 121 * GSM 51 05 745 * ape.elekter@email.ee			