


Isikliku kasutusõigusega koormamise plaan
Jõelähtme vald Loo alevik
M 1:1000

Lisa
keskkonnaministri käskkirjale
"Isikliku kasutusõiguse seadmine
Harjutusväljaku kinnisasjale "

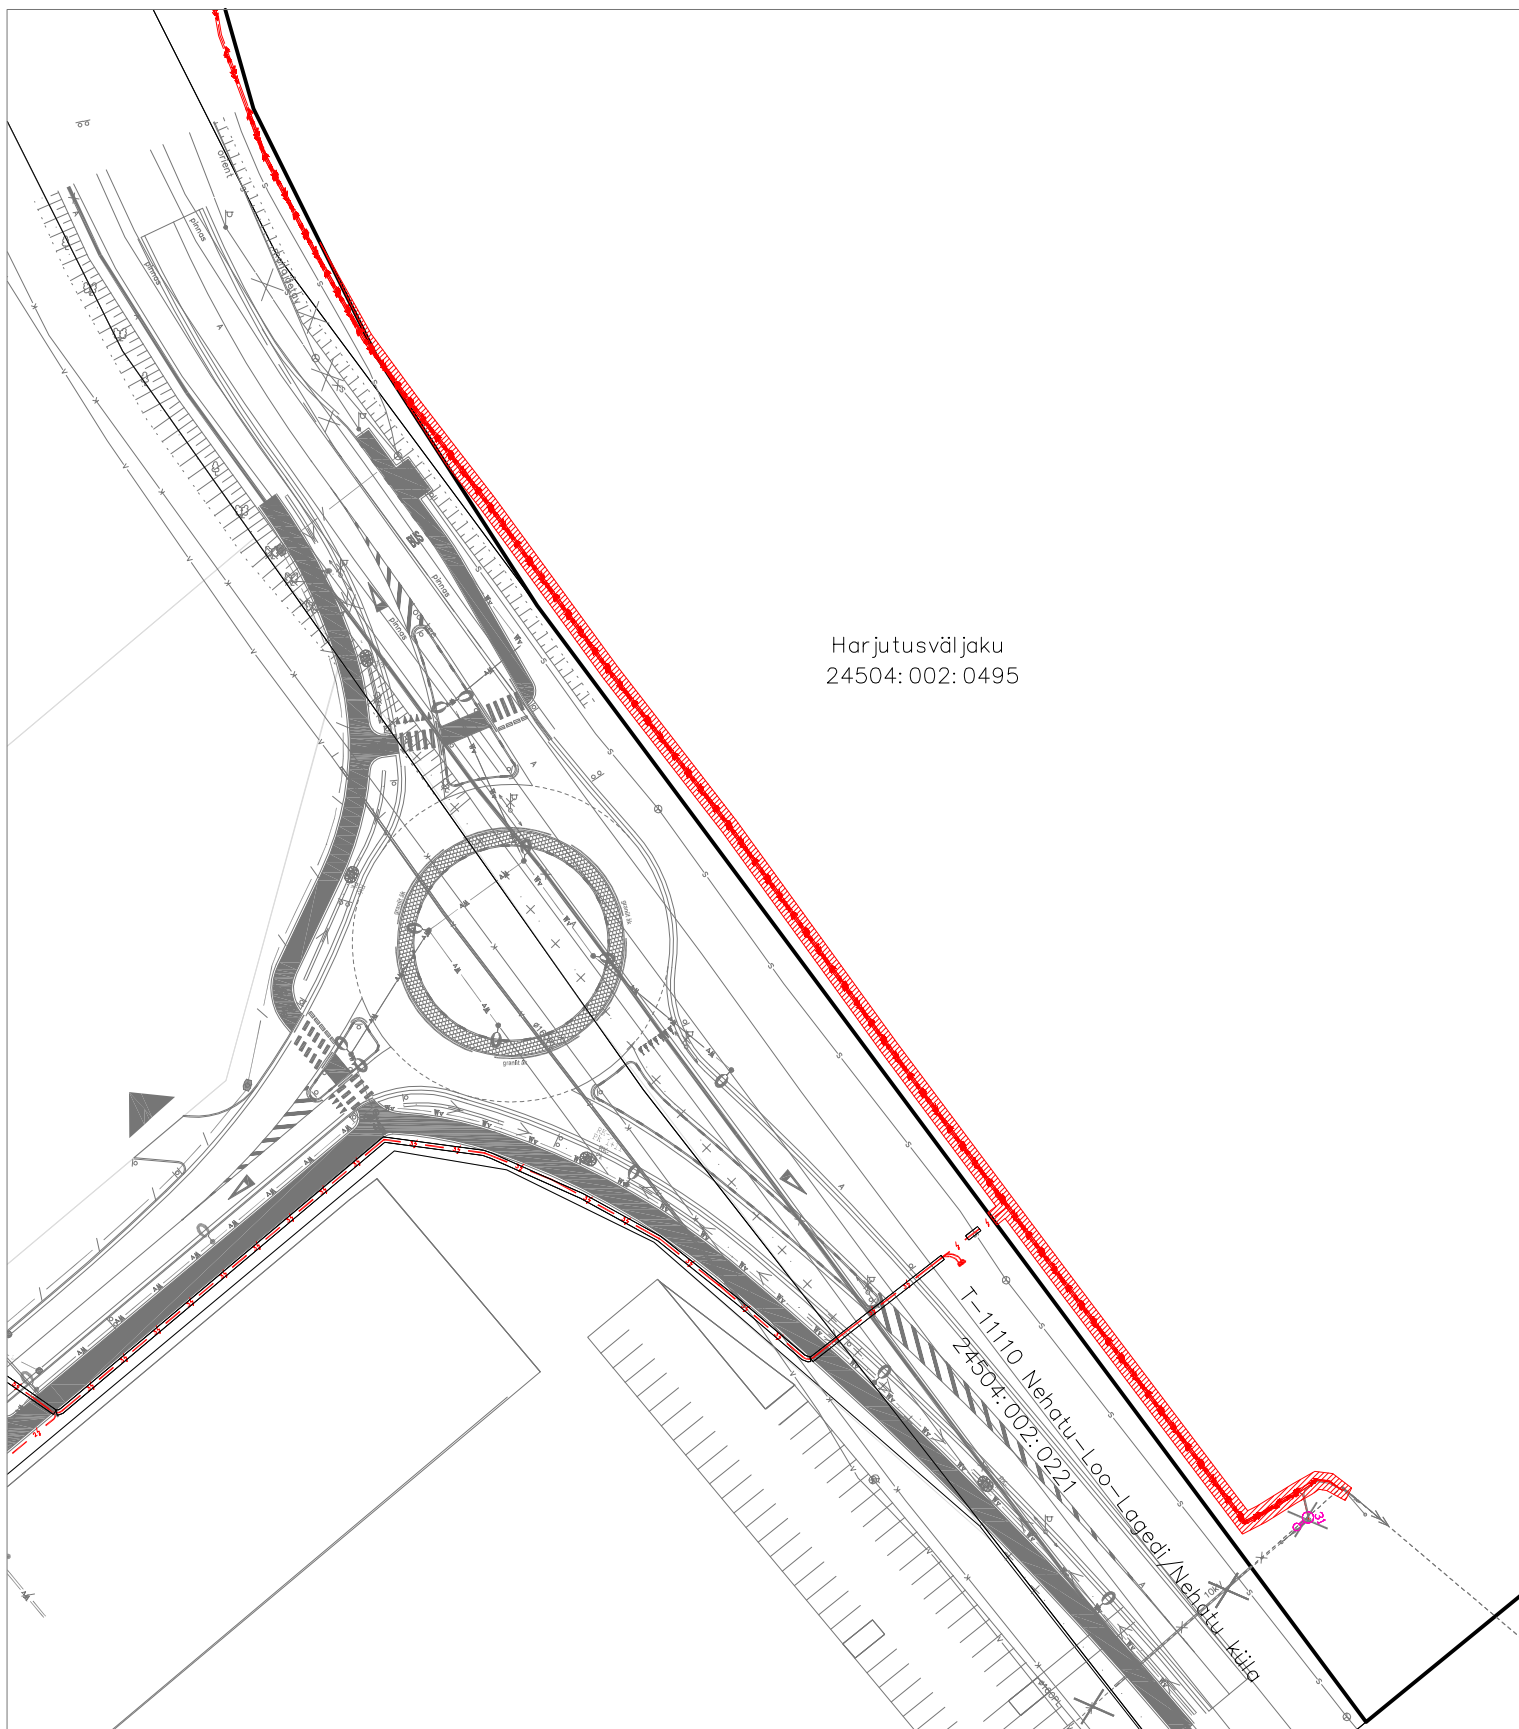

Harjutusväljaku
24504:002:0495

T-11110 Nehatu-Loo-Lagedi/Nehatu-kiija
24504:002:0221

Tehnovõrgud

- Keskpingekaabel — — — — —
- Keskpingekaabel (varasemalt ehitatud) — — — — —

Kasutusõiguse ala



Kinnistu piir



Kasutusõiguse ala suurus 497 m²