
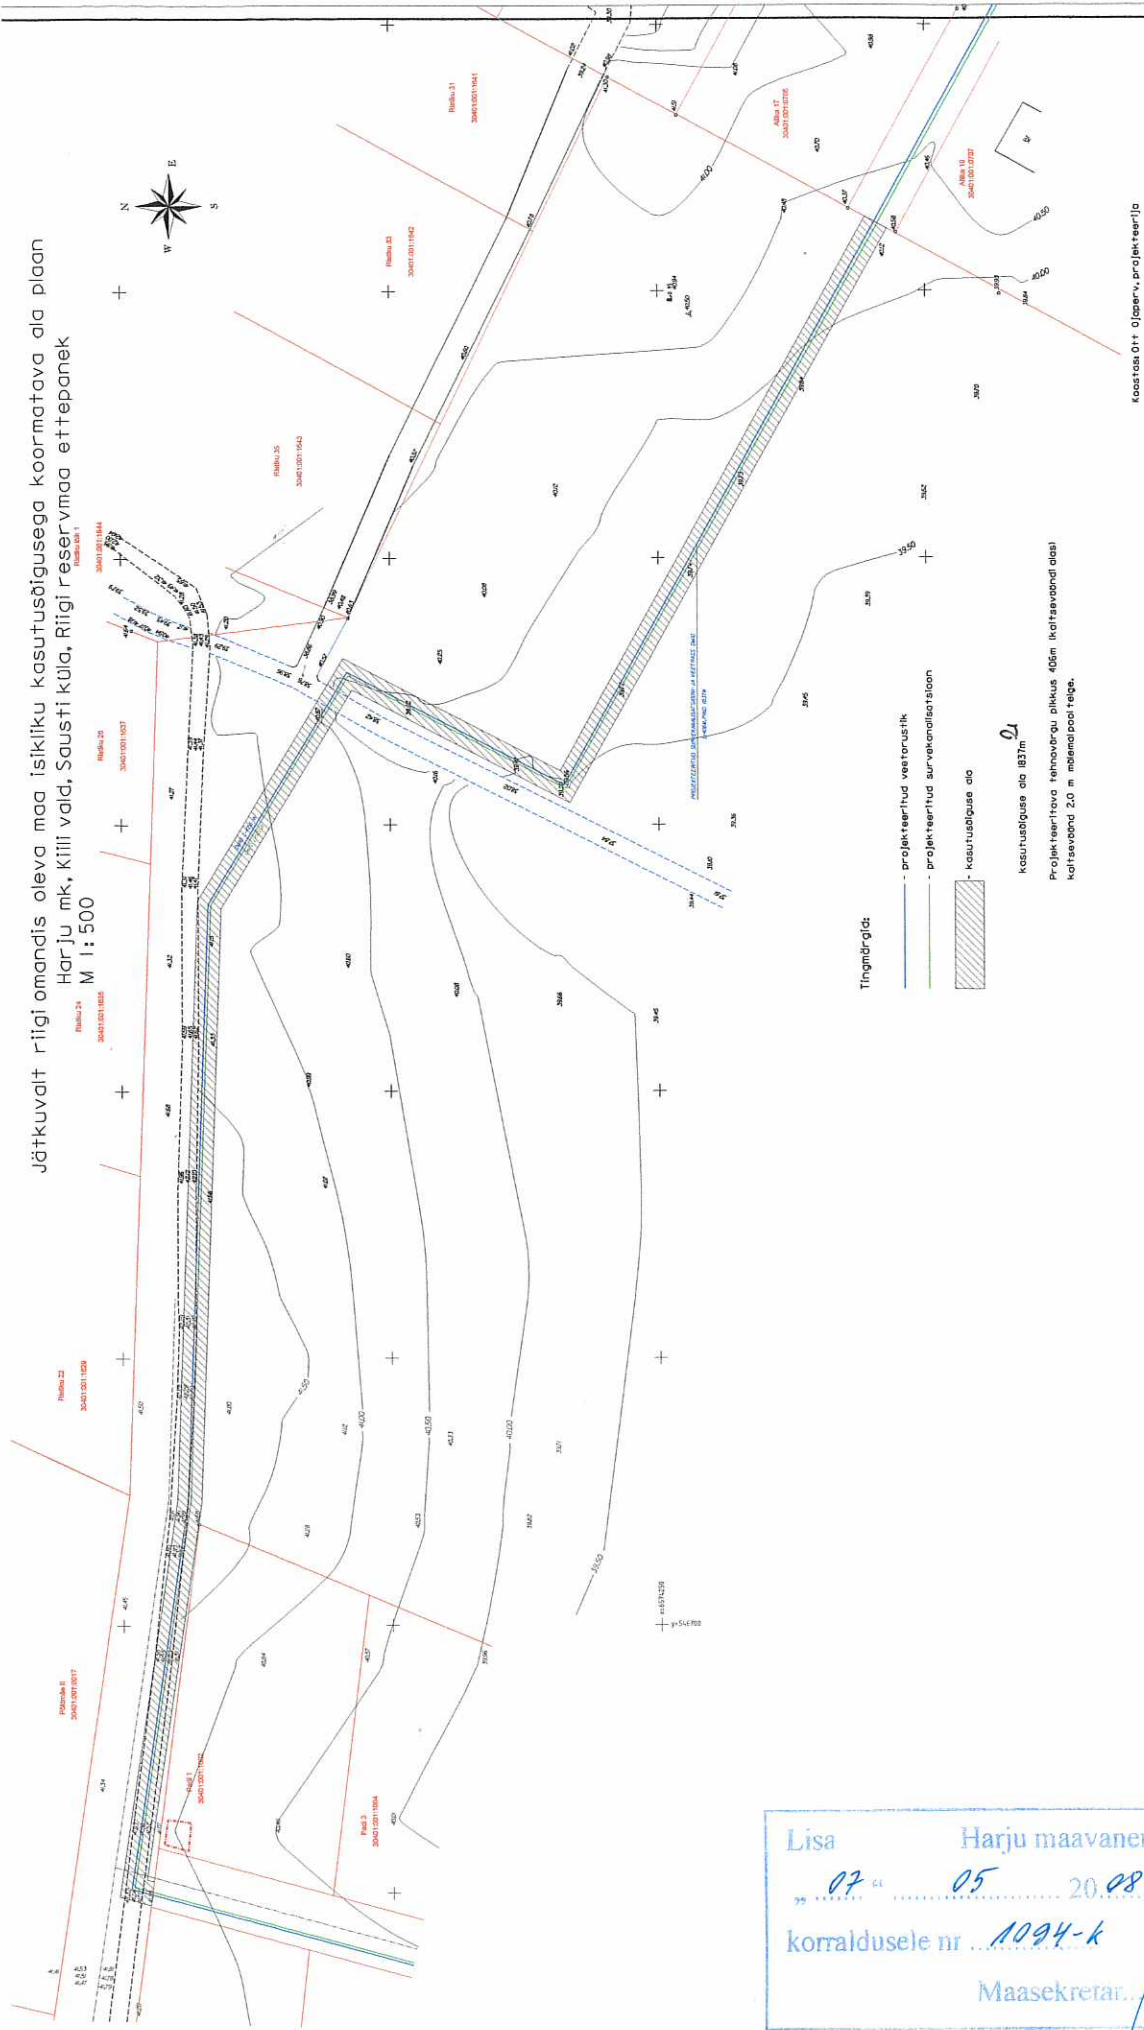


Jättkuvalt riigi omandis oleva maa isikliku kasutussega koormatava ala plaan  
 Harju mk, Kõlli vald, Sausti küla, Riigi reservmaa ettepanek  
 M 1:500

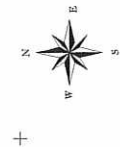

Tingimärgid:

- projekteehtud veestruktuur
- projekteehtud surveanalüüs
- kasutussega ala

kasutussega ala 1837m

Projekteeritava tehnovergu pikkus 406m (kaitsesöönd alal)  
 kaitsesöönd 2,0 m määramispooltele.

Kaostas OÜ ajakirj. projekteeerija

Lisa Harju maavanema  
 07.05.2008  
 korraldusele nr 1094-k  
 Maasekretar.