


Jätkuvalt riigi omandis oleva maa koormamise plaan

M 1:1000 (1 cm = 10.0 m)

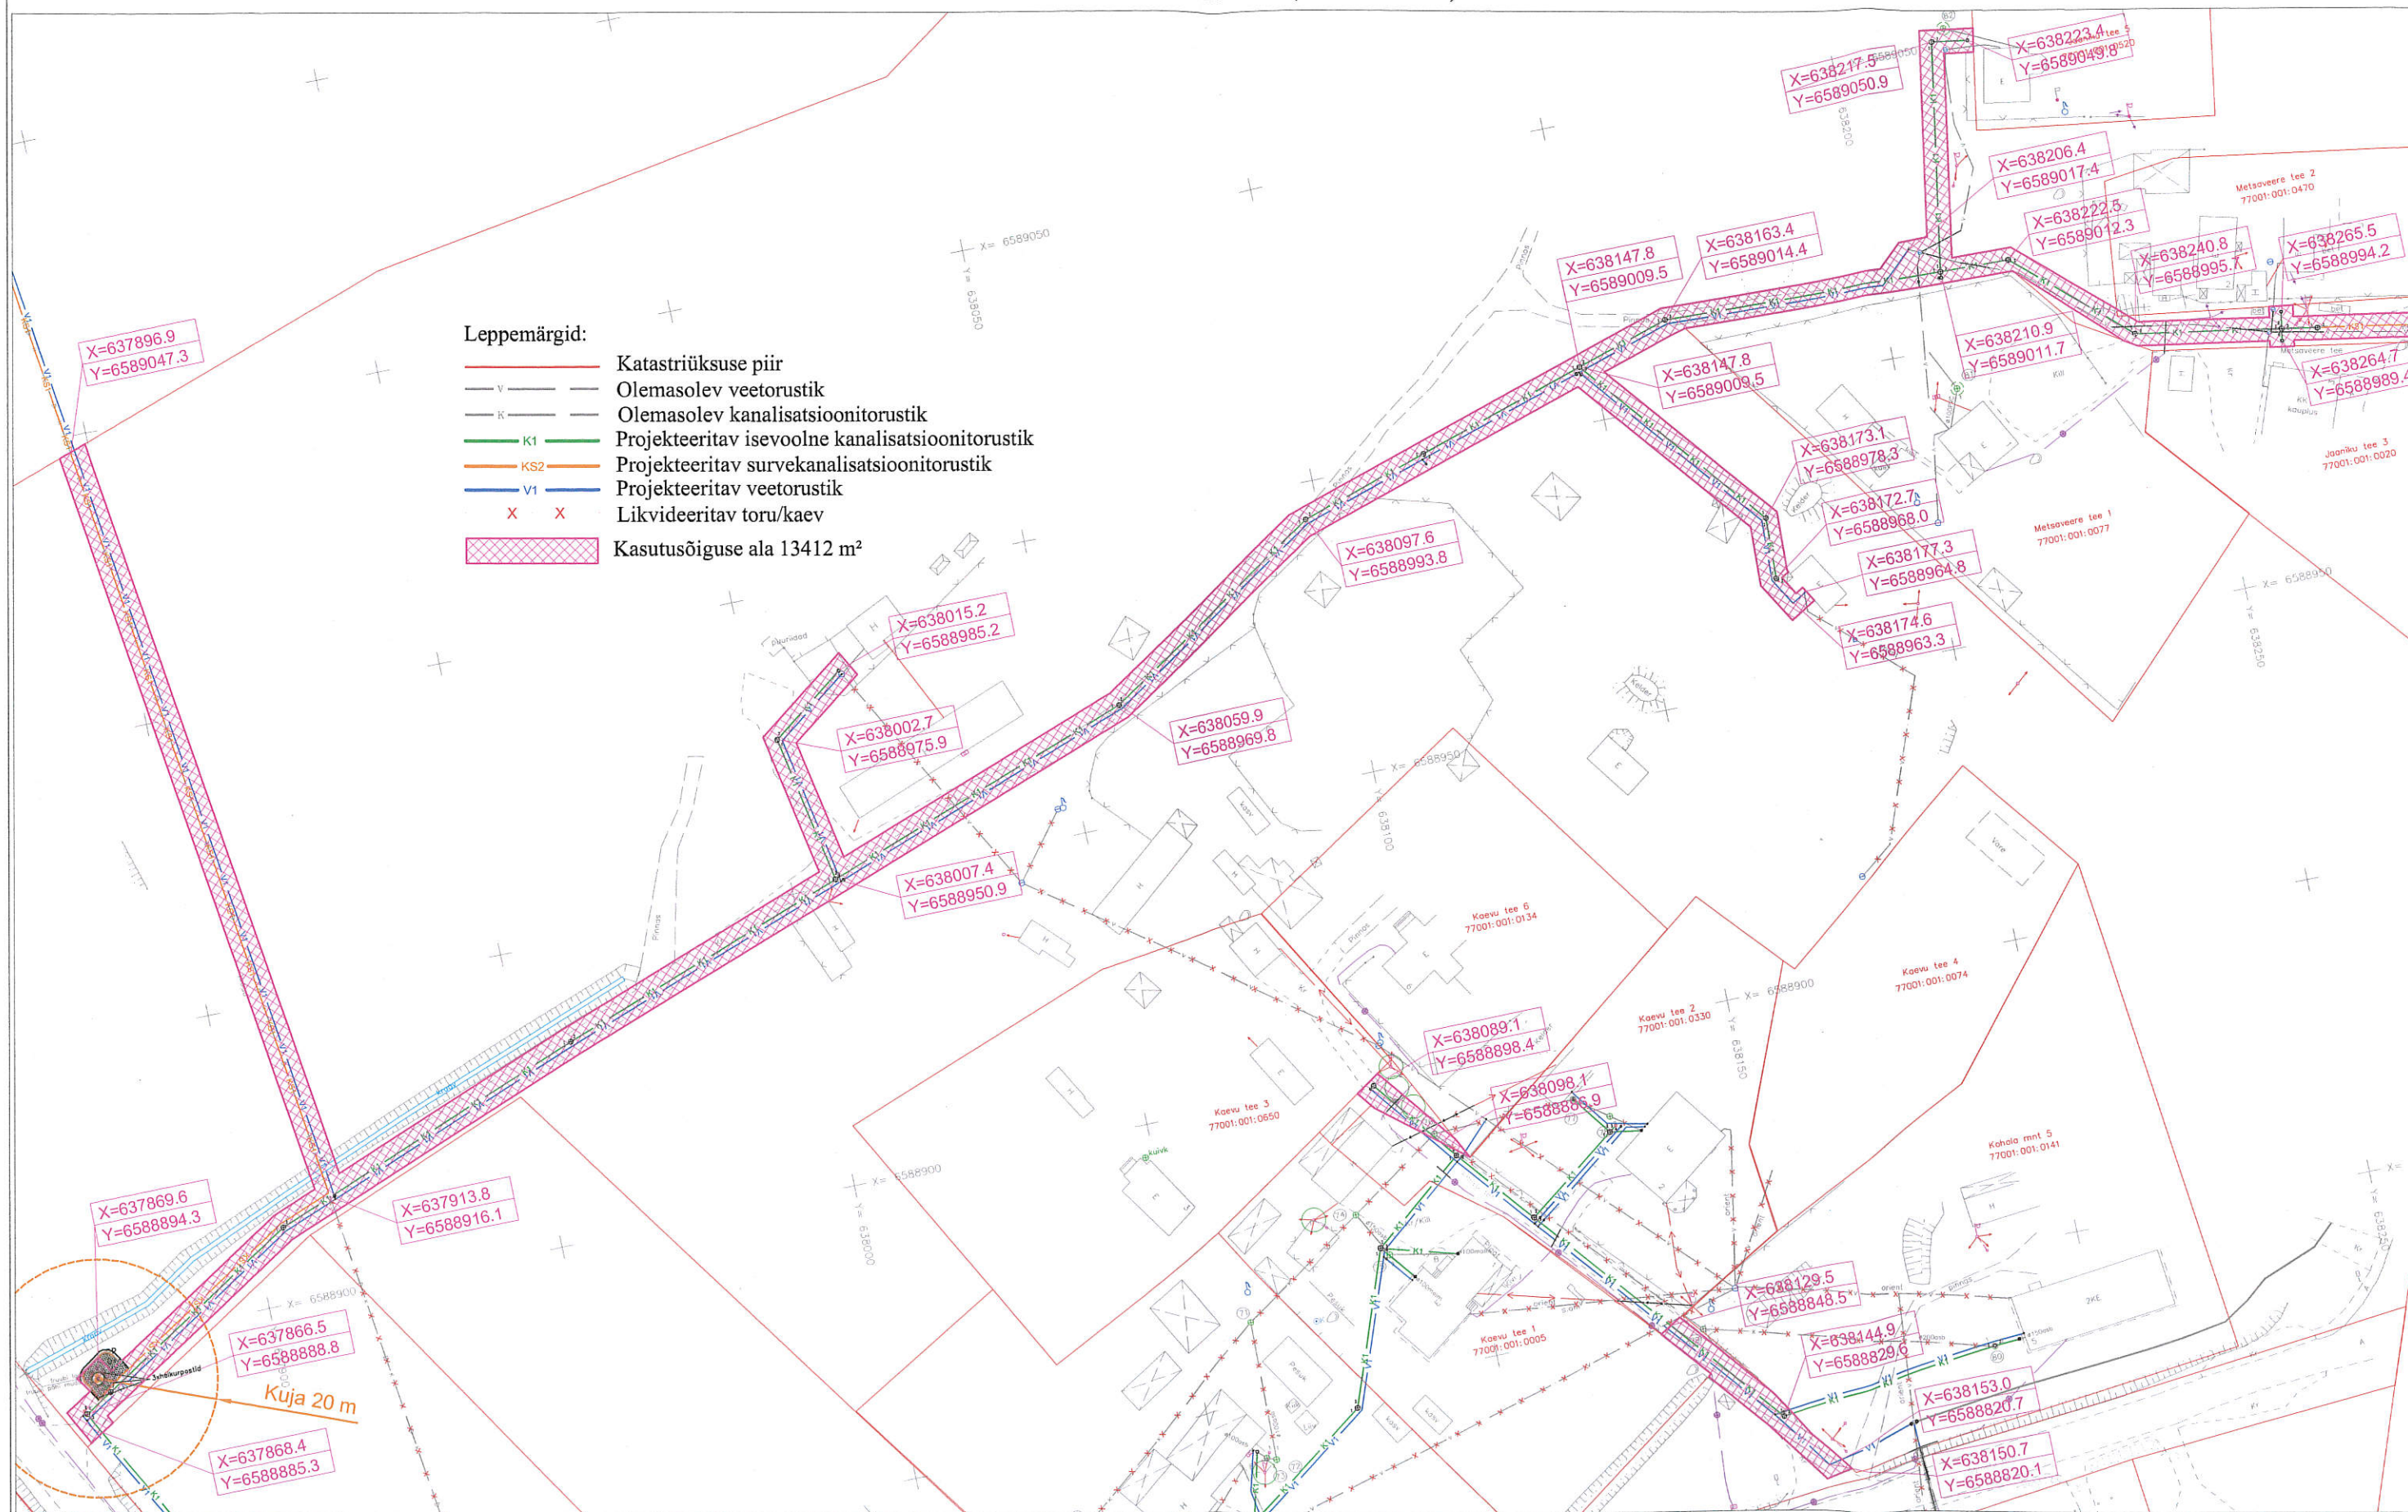

Leppemärgid:

- Katastriüksuse piir
- Olemasolev veetorustik
- Olemasolev kanalisatsioonitorustik
- K1 Projekteeritav isevoolne kanalisatsioonitorustik
- KS2 Projekteeritav survekanalisatsioonitorustik
- V1 Projekteeritav veetorustik
- x x Likvideeritav toru/kaev
- Kasutusõiguse ala 13412 m²

Kaitsevööndi ala 2,0 m veetorustiku teljest, 2,0 m survekanalisatsioonitorustiku teljest ning 2,0 m ja 2,5 m isevoolse kanalisatsioonitorustiku teljest