


X = 6565283, Y = 532707

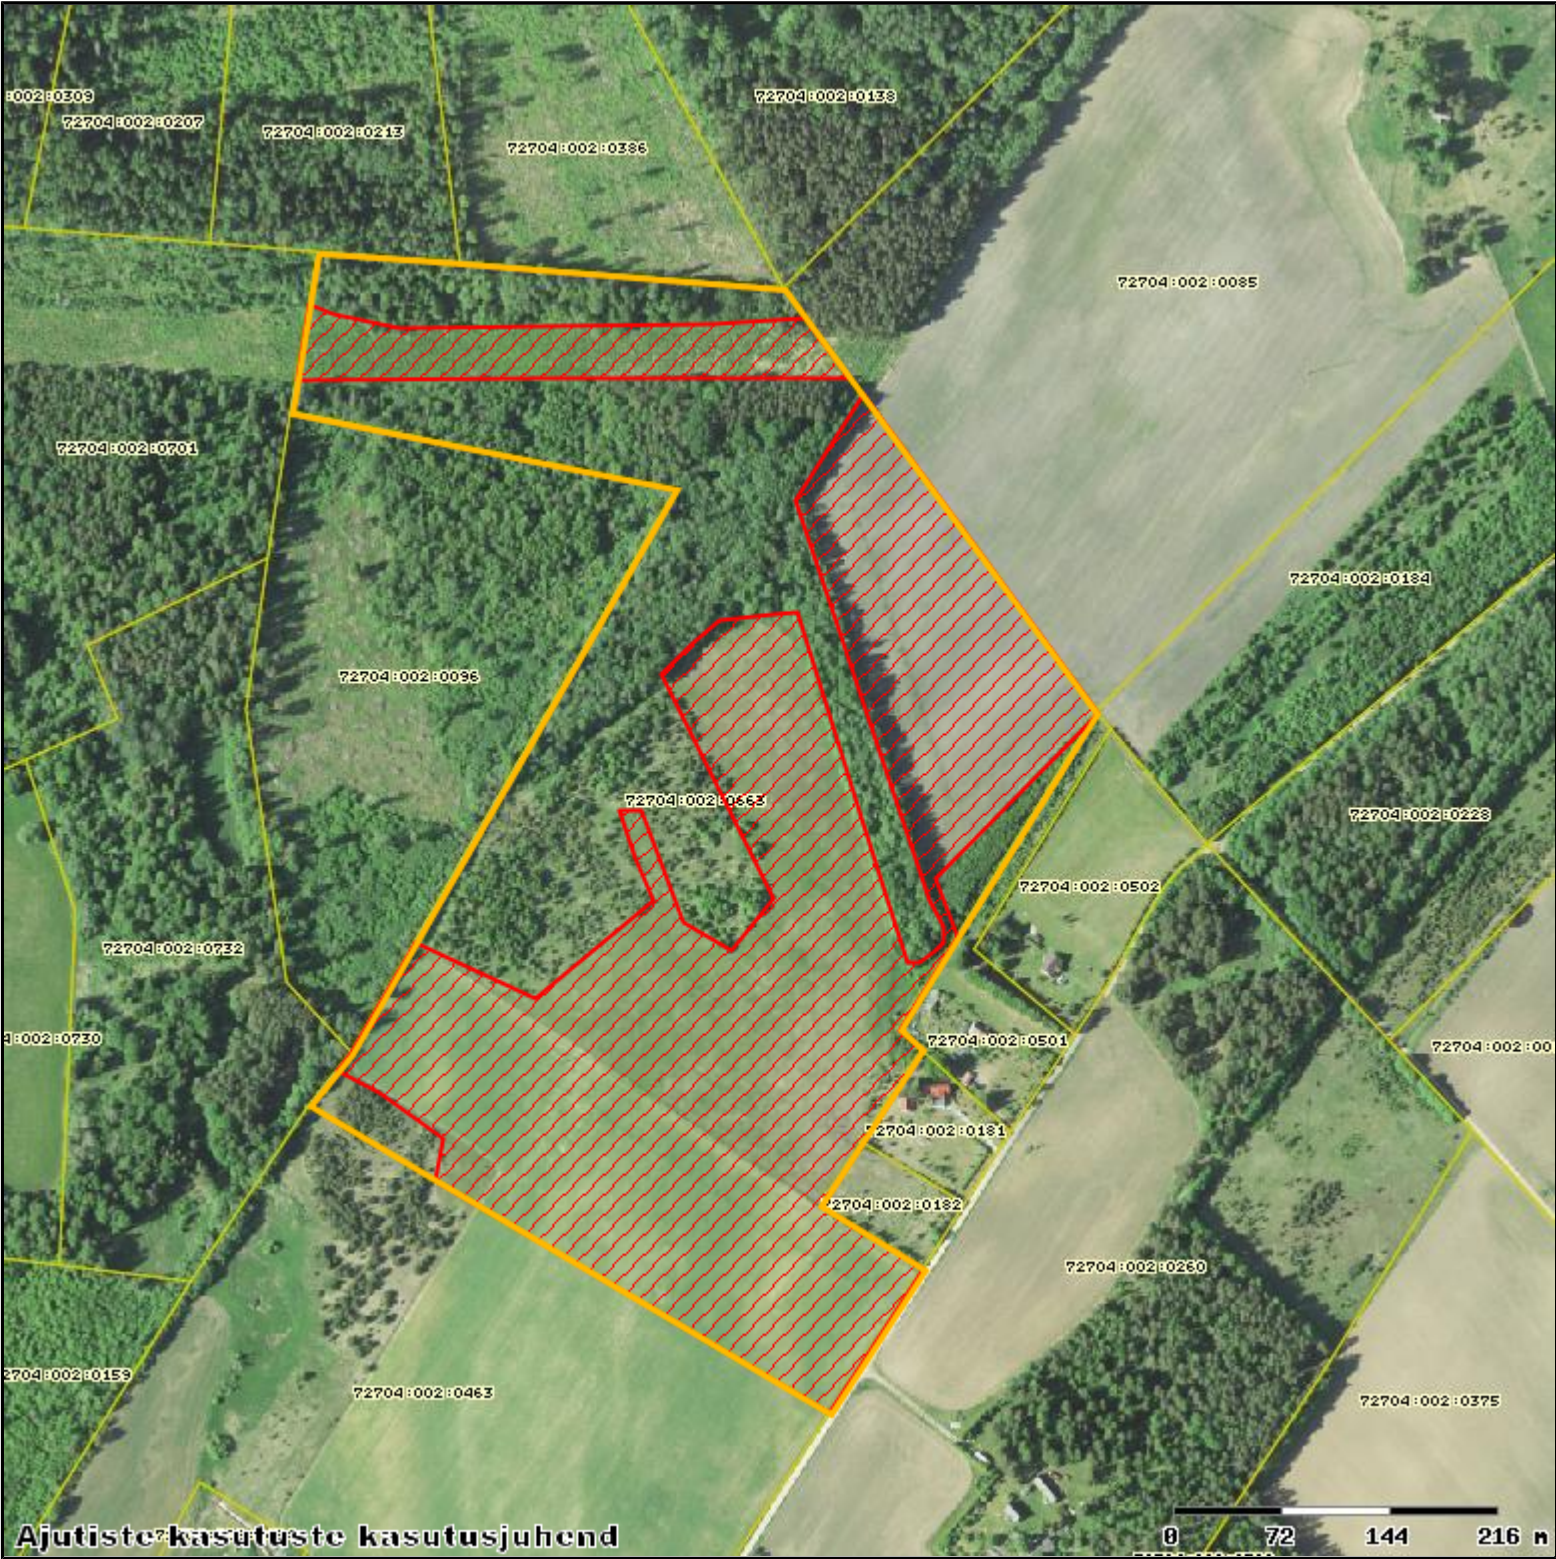

X = 6564258, Y = 531682

Kaardiserveris olev info ja sellest tehtud väljavõtted on informatiivsed ega ei ole ametlikud. Väljavõtete kasutamisel peab ära märkima nende päritolu.

M 1:5000

Oravamäe kinnisasja kasutusala plaan

ID
Kasutuse liik
KÜ tunnus
KÜ pindala (ha)
Maakond
Kov
Asula
Lähiaadress
Kasutusala pindala (ha)
Ruumikuju
Sisestaja
Sisestamise kuupäev
Muutja
Muutmise kuupäev

Põllumaa rent
3711
Põllumaa rent
72704:002:0663
21.99
Harju maakond
Saue vald
Maidla küla
Oravamäe
13.81
138156
reelikap
17.10.2013
KELLY001
03.06.2019

□ Katastriüksuse tunnused
/ Põllumaa rent
Tunnus

Registreeritud KÜ