


Alekkõrre kinnisasja kasutusala plaan

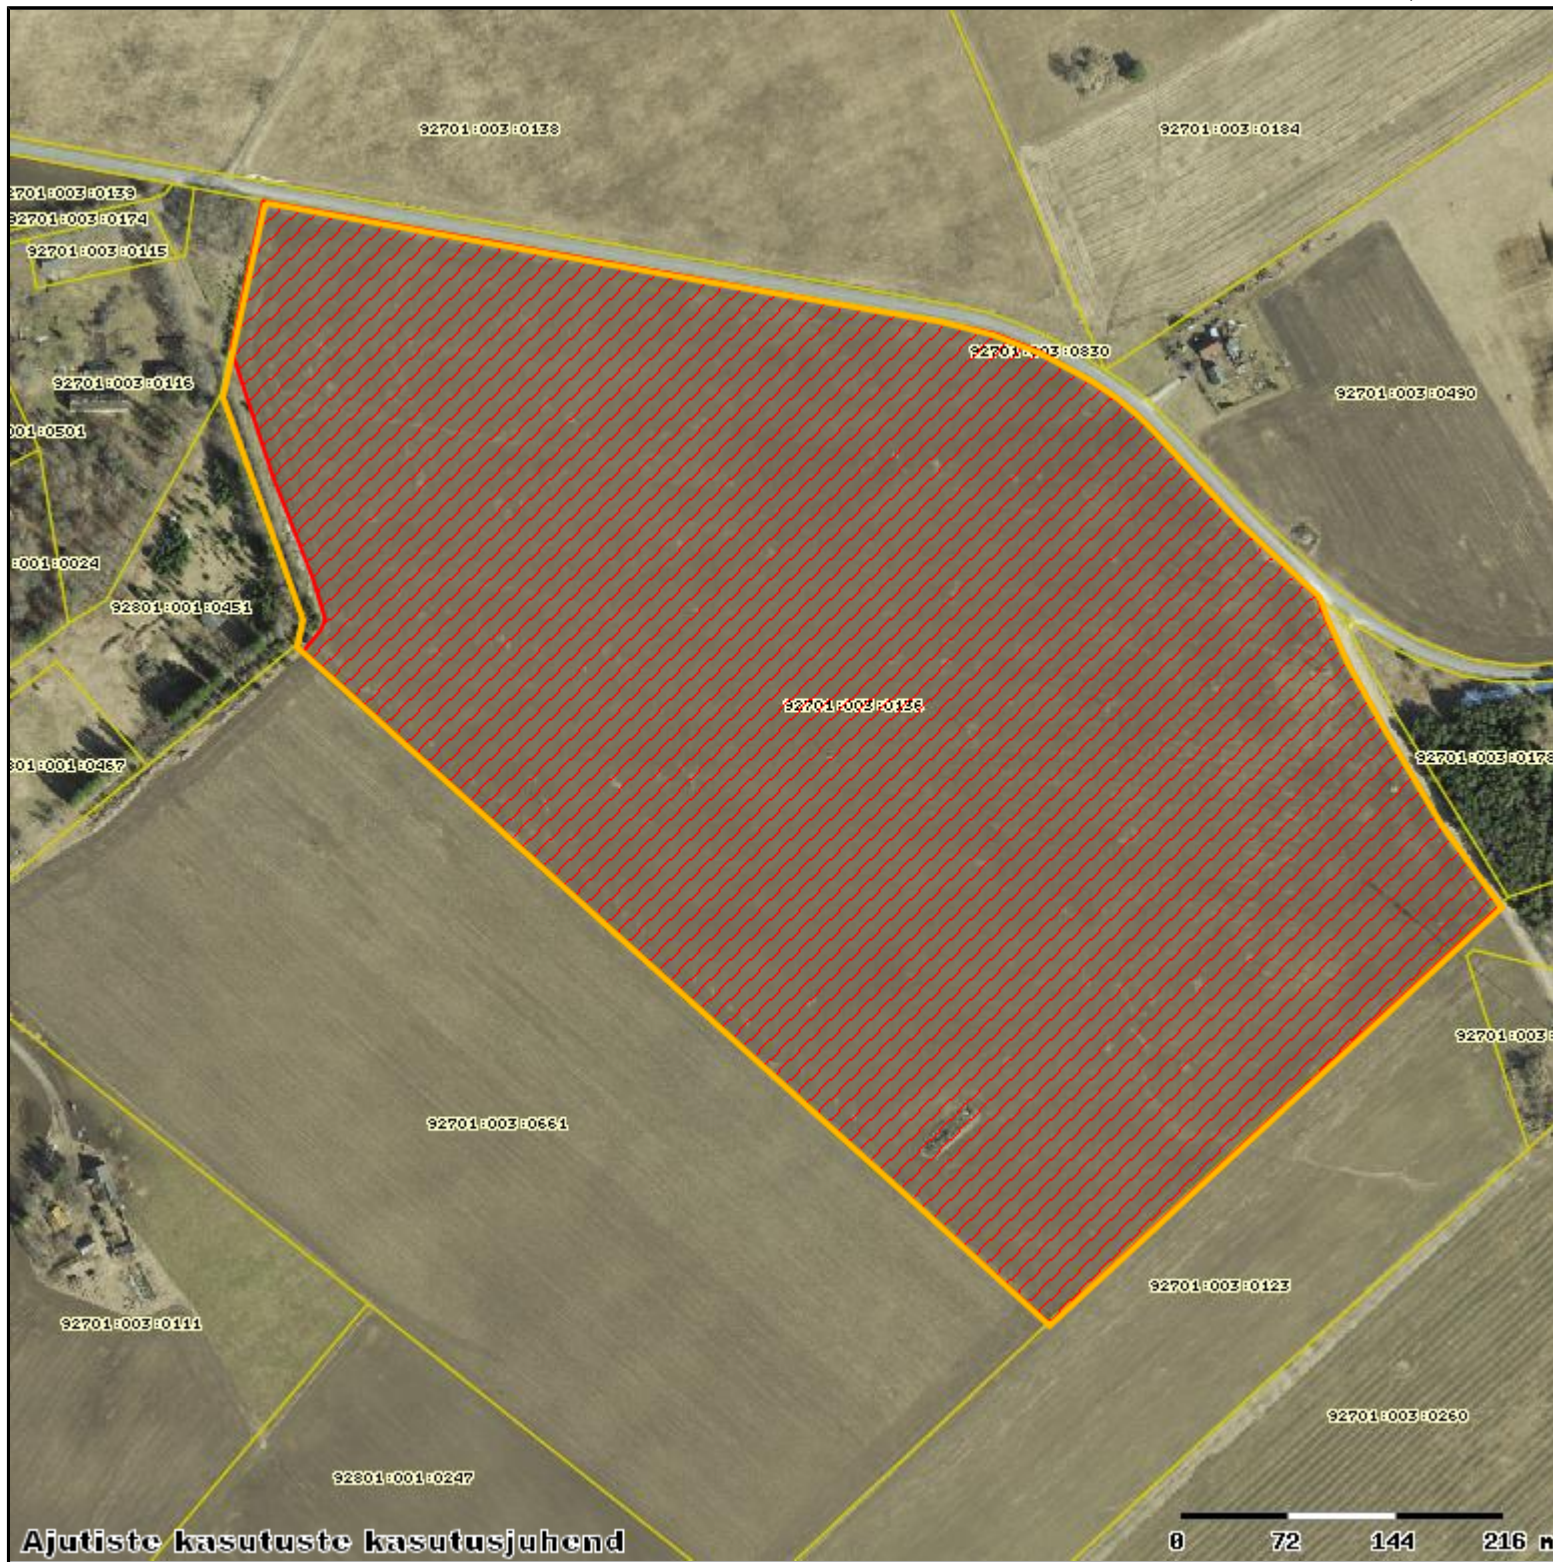

X = 6549133, Y = 618093

M 1:5000

Kaardiserveris olev info ja sellest tehtud väljavõtted on informatiivsed ega ei ole ametlikud. Väljavõtete kasutamisel peab ära märkima nende päritolu.

ID
Kasutuse liik
KÜ tunnus
KÜ pindala (ha)
Maakond
Kov
Asula
Lähiaadress
Kasutusala pindala (ha)
Ruumikuju
Sisestaja
Sisestamise kuupäev
Muutja
Muutmise kuupäev

Põllumaa rent

1055
Põllumaa rent
92701:003:0136
34.54
Lääne-Viru maakond
Väike-Maarja vald
Aavere küla
Alekkõrre
34.25
342485
LILLI
05.07.2012
KATRIV
05.03.2020

□ Katastriüksuse tunnused

▨ Põllumaa rent
Tunnus

∩ Registreeritud KÜ