


Isikliku kasutusõigusega koormatava ala plaan
Eedu, Hüüru küla, Saue vald, Harju maakond
Reg.osa: 13882802
M1:6000

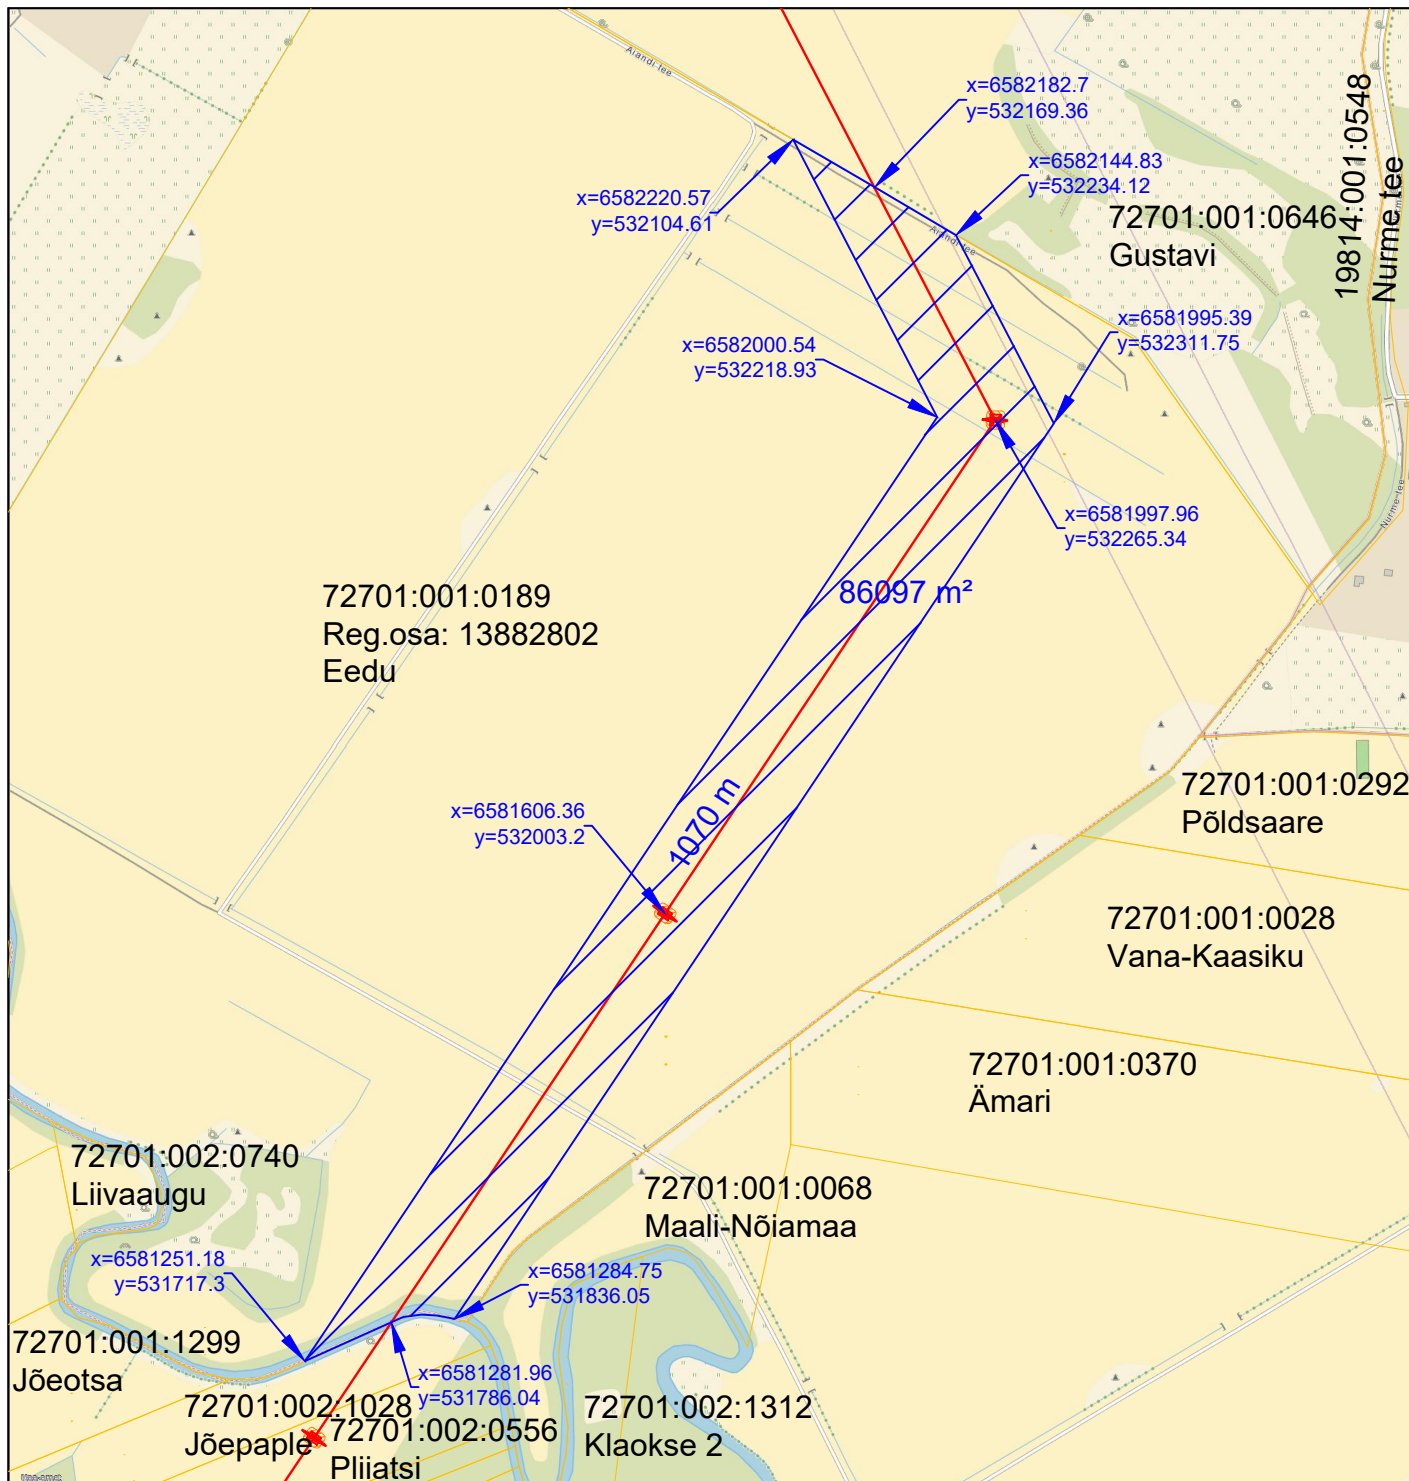

Tingmärgid:

-  Projekteeritud 330/110/110 kV õhuliin
-  Projekteeritud 330 kV/110 kV õhuliini mastid
-  Kinnistu piir
-  Kasutusõiguse ala

Kasutusõiguse ala: 86097 m²

Tehnovõrgu pikkus: 1070 m

Elektri 330 kV õhuliini kaitsevöönd on 40m õhuliini tsentrist mõlemale poole ja
110 kV õhuliini kaitsevöönd on 25m õhuliini tsentrist mõlemale poole.