


X = 6591525, Y = 731850

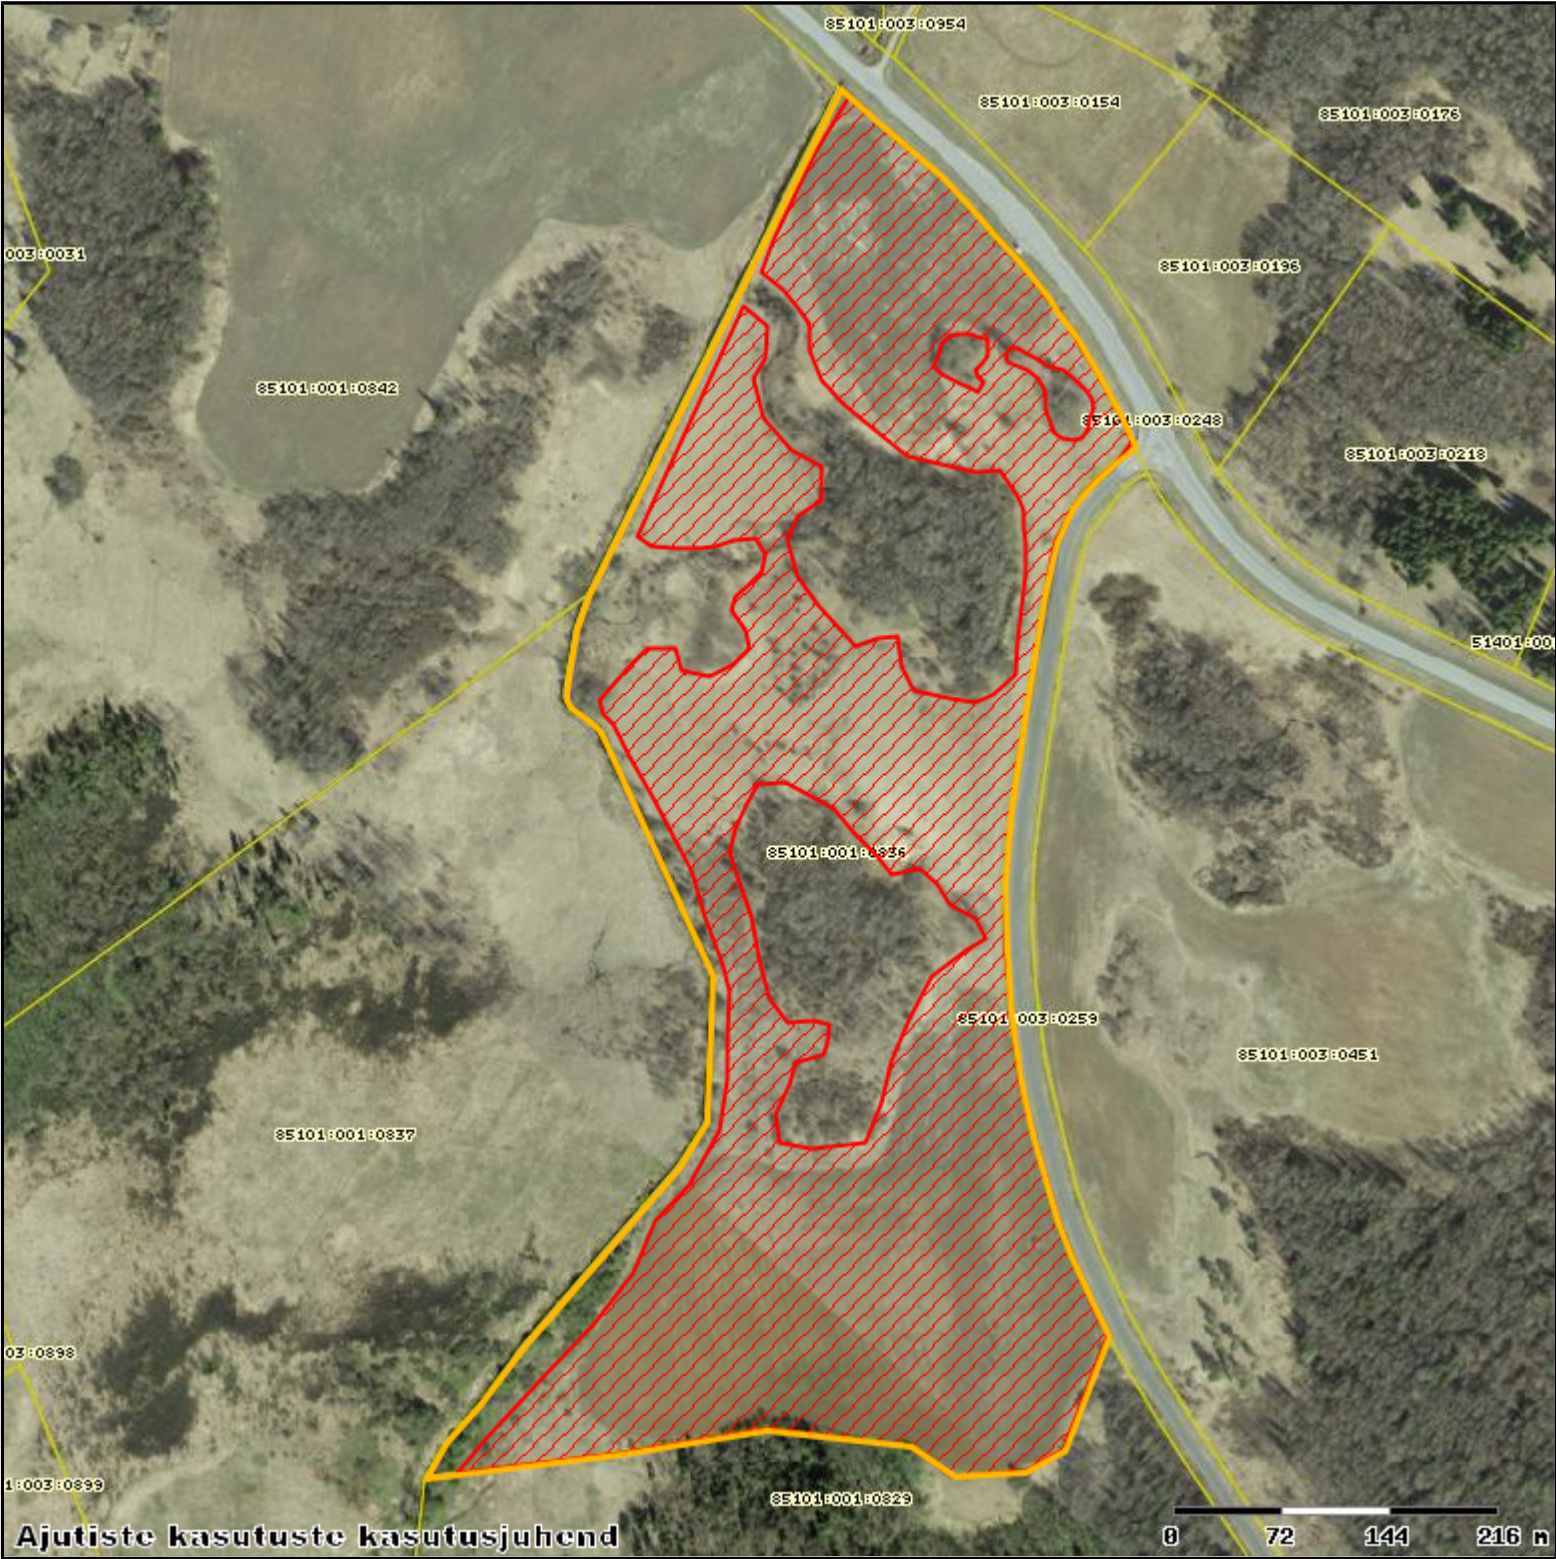

X = 6590500, Y = 730824

Kaardiserveris olev info ja sellest tehtud väljavõtted on informatiivsed ega ei ole ametlikud. Väljavõtete kasutamisel peab ära märkima nende päritolu.

M 1:5000

Vanametsa kinnisasja kasutusala plaan

ID
Kasutuse liik
KÜ tunnus
KÜ pindala (ha)
Maakond
Kov
Asula
Lähiaadress
Kasutusala pindala (ha)
Ruumikuju
Sisestaja
Sisestamise kuupäev
Muutja
Muutmise kuupäev

Põllumaa rent
10437
Põllumaa rent
85101:001:0836
22.65
Ida-Viru maakond
Narva-Jõesuu linn
Tõrvajõe küla
Vanametsa
15.79
157946
KATRIV
20.01.2017
KATRIV
27.05.2020

□ Katastriüksuse tunnused
/ Põllumaa rent
Tunnus

Registeritud KÜ