


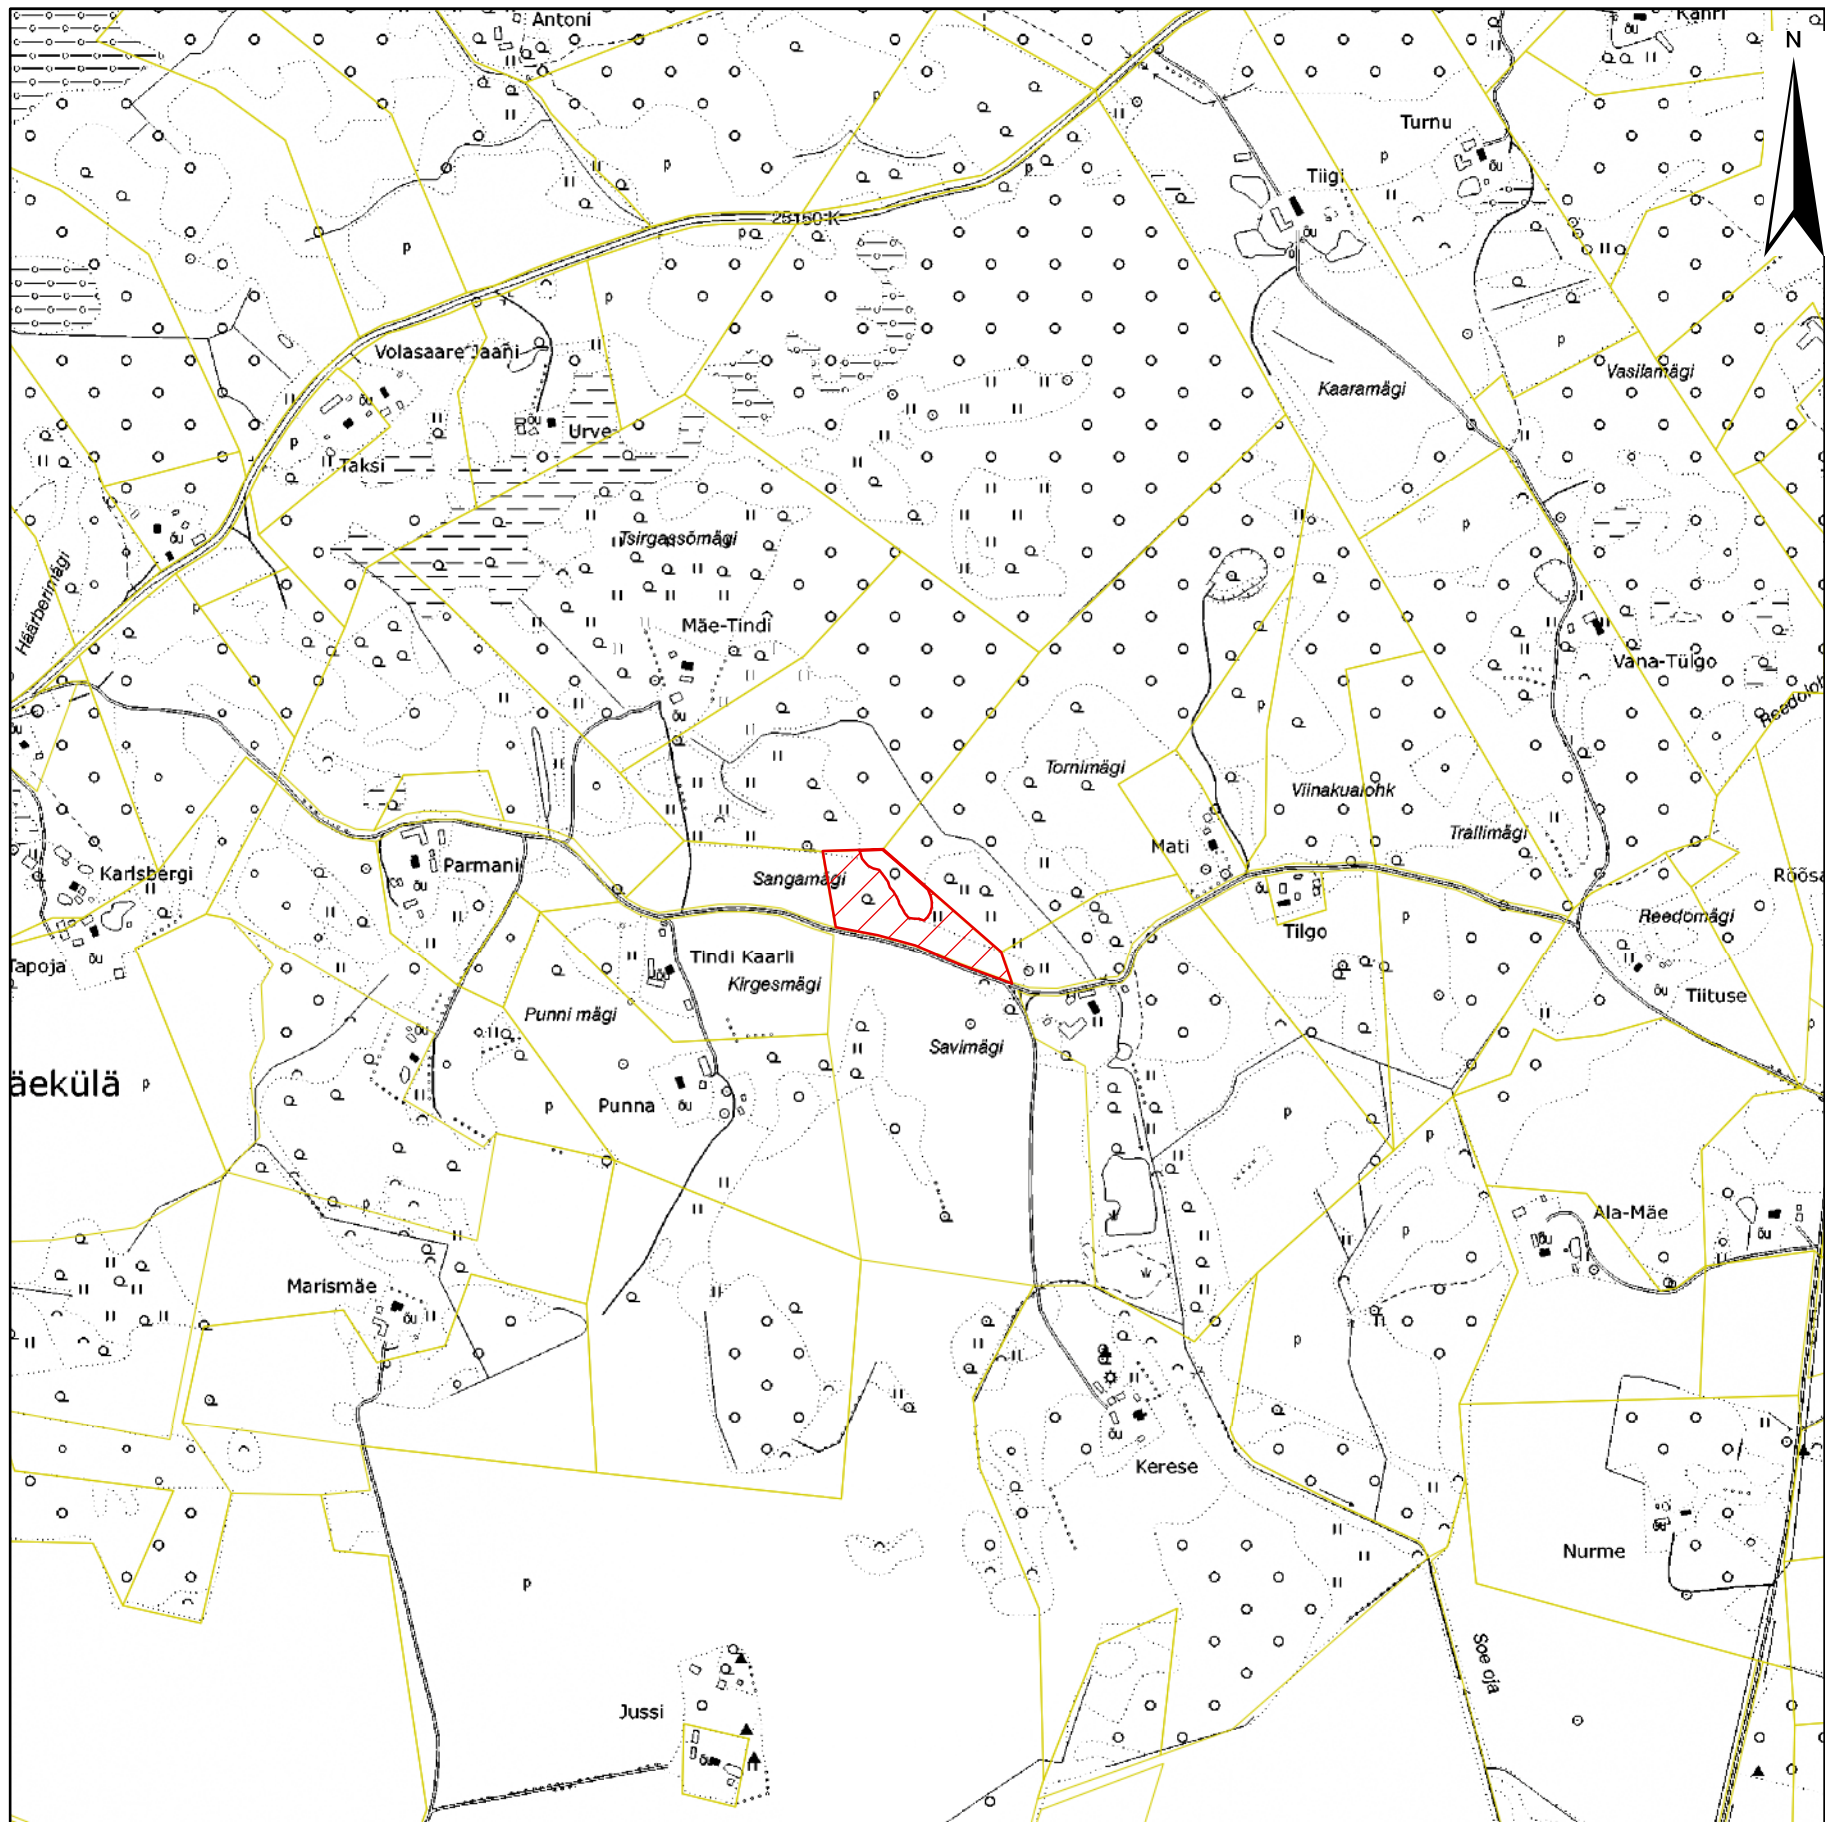

KASUTUSSE ANDMISE PLAAN

Mõõtkava: 1:10000

Maakond: Võrumaa

Omavalitsus: Sõmerpalu vald

Linnaosa/küla: Mäekülä küla

Katastriüksuse nimi/aadress: Kastiku

Katastriüksuse tunnus: 76701:002:0159

Üldpindala: 1,96 ha

Kasutuse pindala: 1,60 ha

Koostamise aeg: 28.02.2012

Koostaja: Peep Teppo

Leppemärgid

— Kasutusse antud ala piir

— Registreeritud katastriüksuse piir