JÕHVI LINNA TALLINN-NARVA RAUDTEE, NARVA MAANTEE NING RAKVERE TÄNAVA JA JÕHVI-KOSE MAANTEE VAHELISE MAA-ALA DETAILPLANEERING

Põhijoonis

M 1:1000

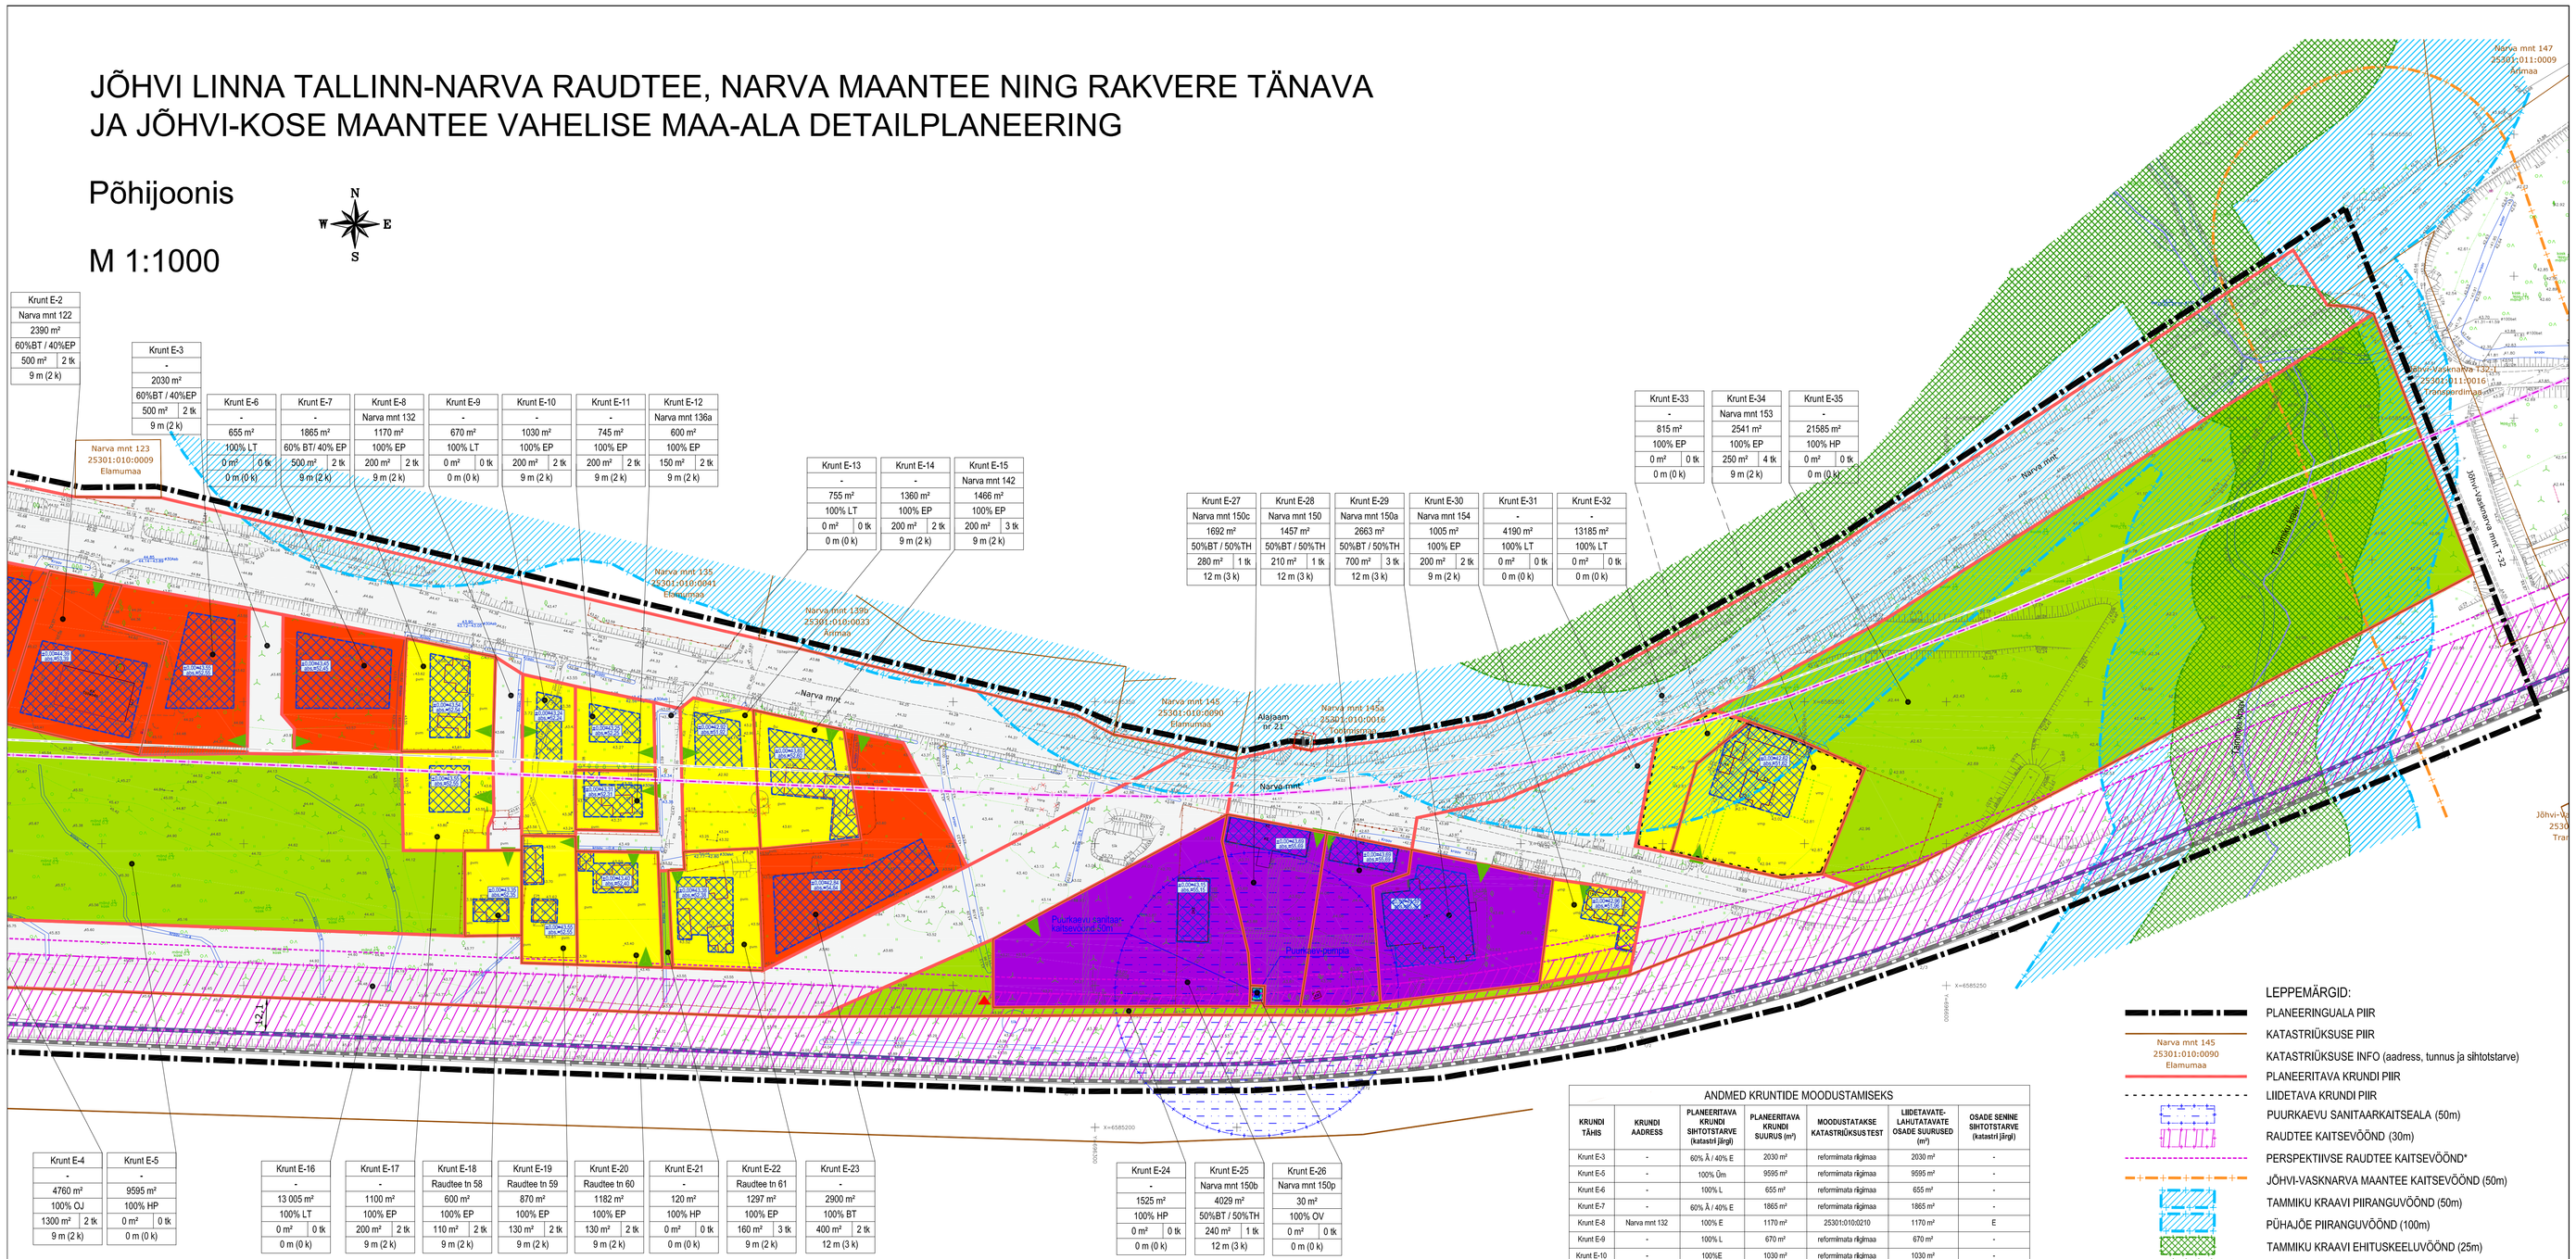
N
W
E
S
Narva mnt 123
25301:010:0009
Elamumaa
Narva mnt 147
25301:011:0009
Äärmaa
Narva mnt 145
25301:010:0090
Elamumaa
Narva mnt 145a
25301:010:0016
Äärmaa
Alajaam
nr 21
Jõhvi-Vaskna mnt 1232
Narva mnt
Puurkaev
Puurkaev
Puurkaev