


## TINGMÄRGID

- Planeeritava ala piir
- Uue kinnistu piir
- Olemasoleva kinnistu piir
- Planeeritud elamumaa hoonestusala
- Planeeritud teemaa
- Planeeritud kõnnitee (1,2m)
- Planeeritud juurdepääsutee
- Planeeritud elektrimaakaabel
- K — Olemasolev kanalisatsioon
- K — Planeeritud kanalisatsioon
- V — Olemasolev vesi
- V — Planeeritud vesi
- T — Planeeritud soojatorustik
- Elektrimaakaabli kaitsevöönd
- Soojatorustiku kaitsevöönd
- Veetorustiku kaitsevöönd
- Kanalisatsiooni kaitsevöönd
- Sidekaabli kaitsevöönd
- Likvideeritav geodeetiline punkt
- Seatav servituudiala
- Rajatav parkla
- Olemasolev tee

**Pos 8** POSITSIOONI NR
MAA SIHTOTSTARVE
EP 2|200|2
2 – SUURIM KORRUSELISUS
200 – MAKSIMAALNE EHITUSALUNE PIND
2 – MAKSIMAALNE HOONETE ARV KRUNDIL
ELAMUMAA – EP
PLANEERITAV TULETÕRJEVEE MAHUTI (KAITSETSOON 20M)

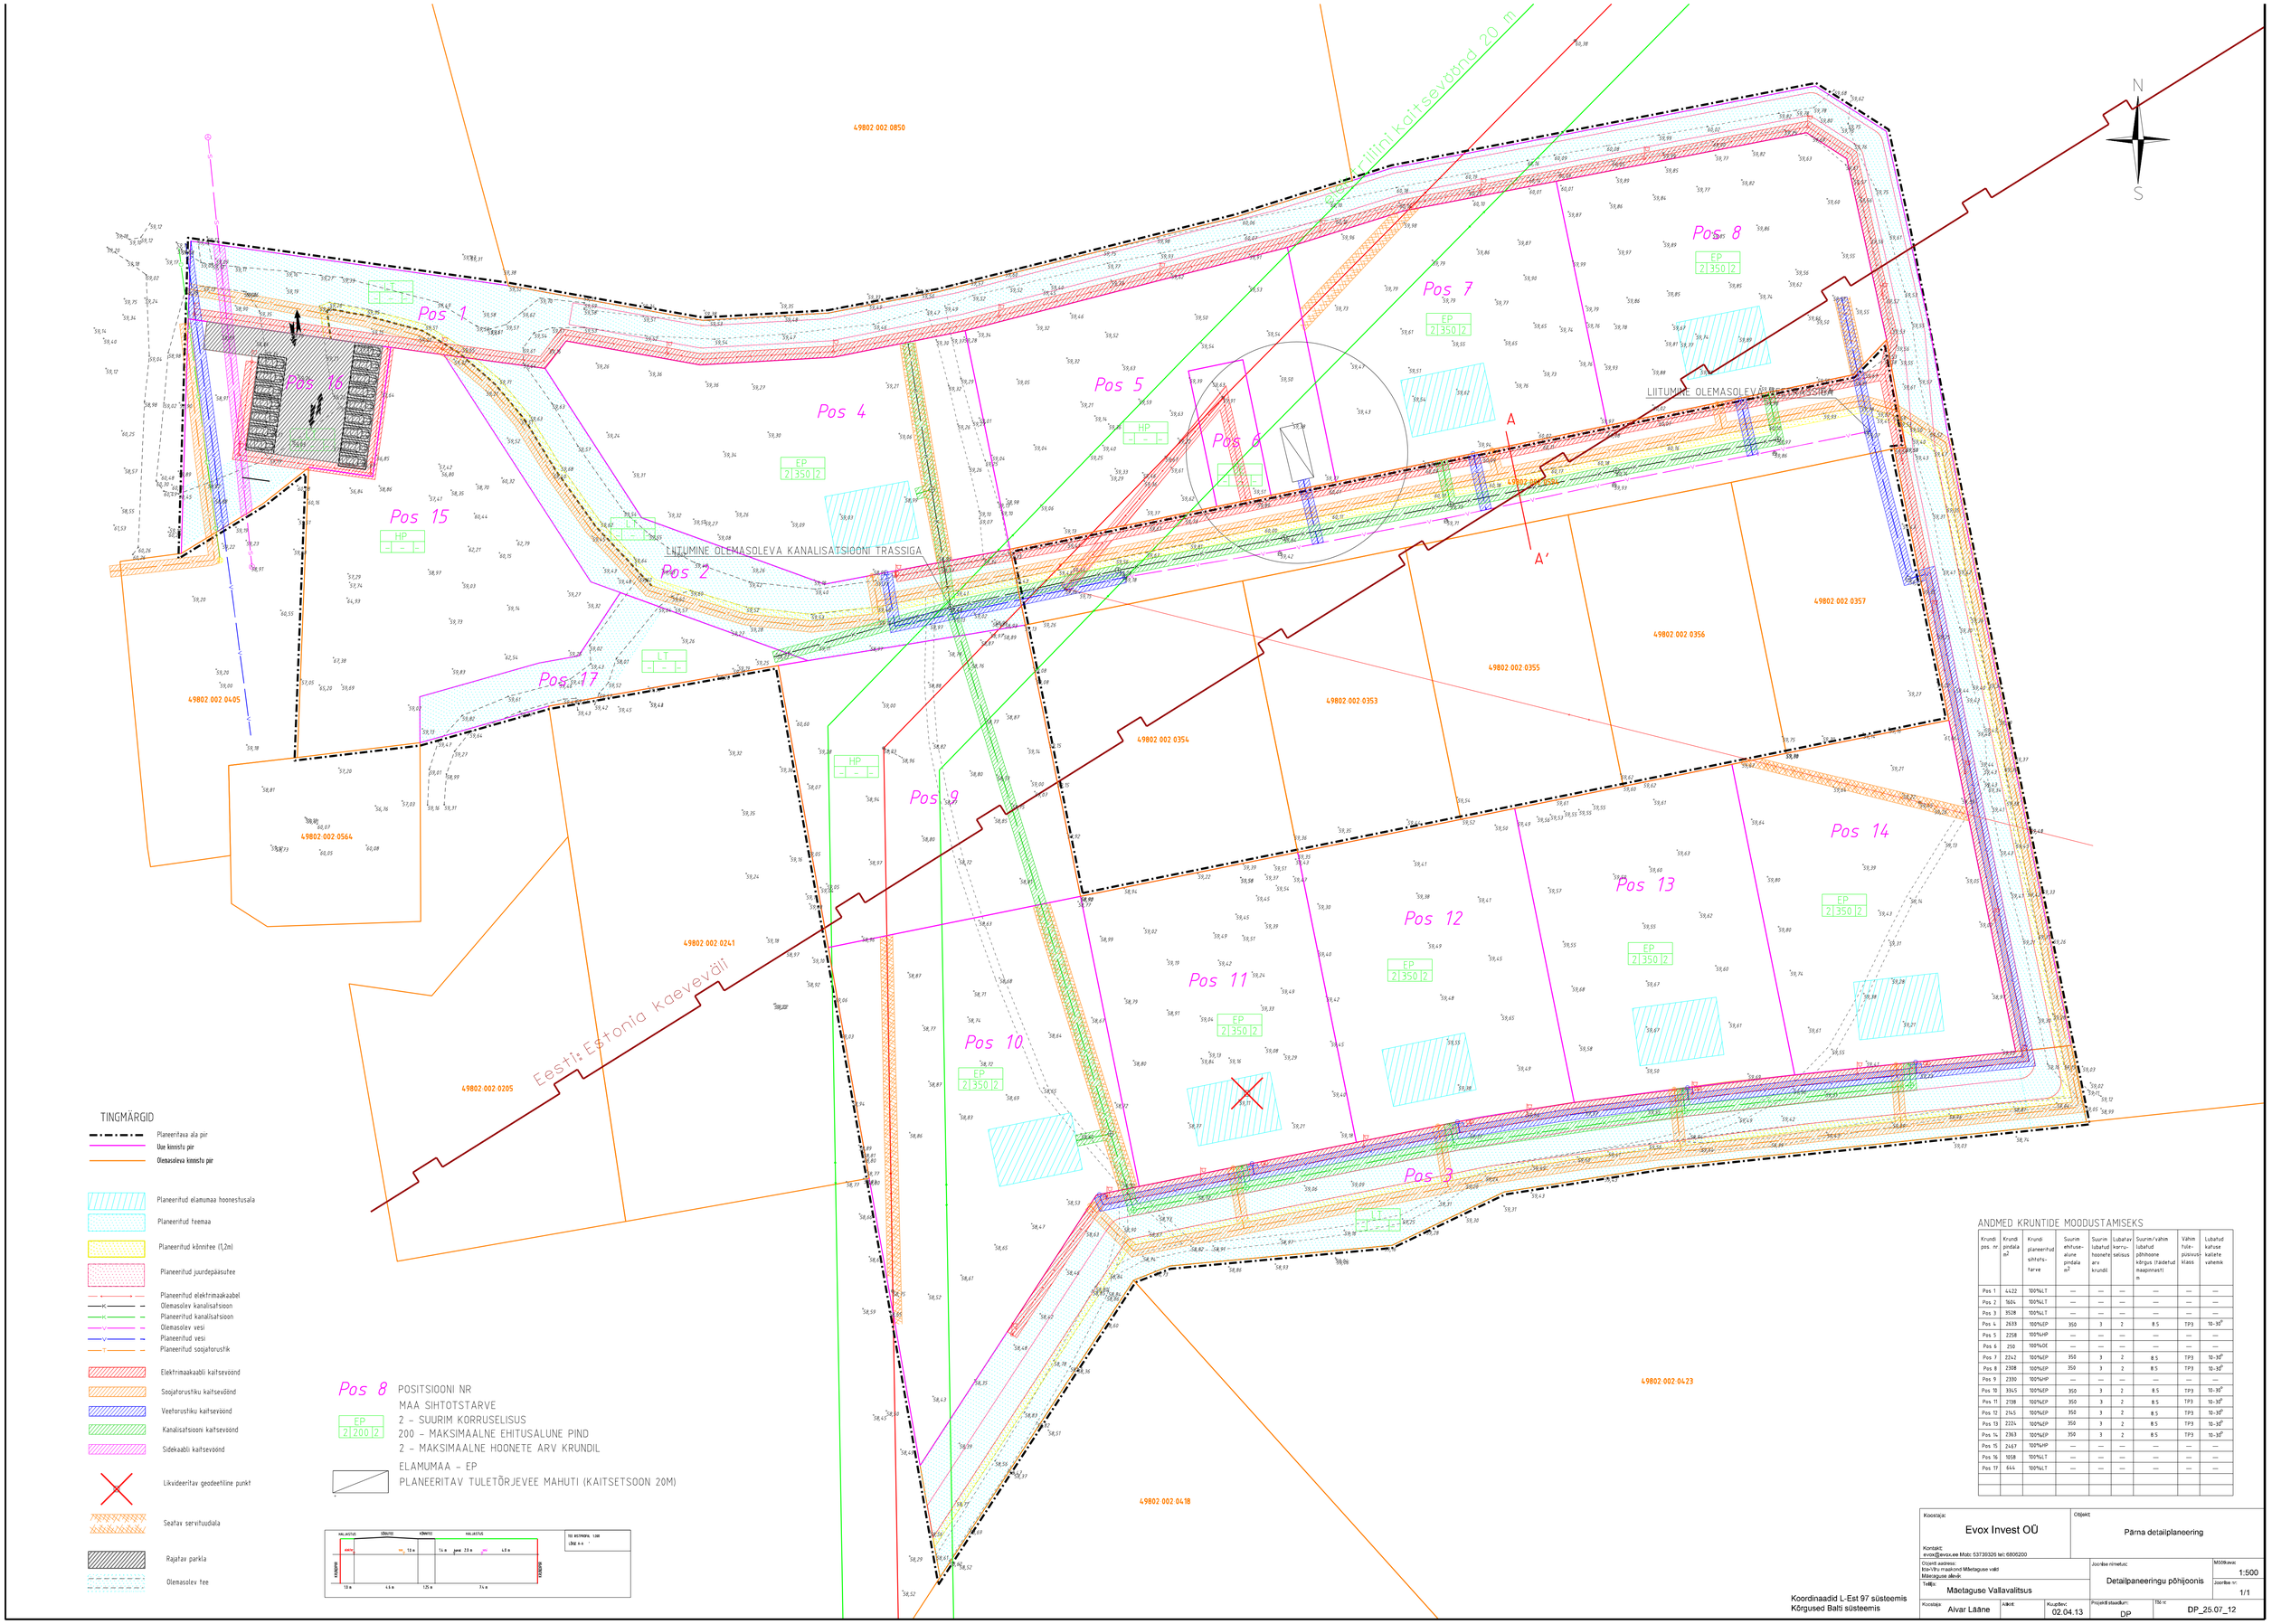


## ANDMED KRUNTIDE MOODUSTAMISEKS

| Krundi pos. nr | Krundi pindala m² | Krundi planeeritud sihtotstarve | Suurim ehitusalune pindala m² | Suurim lubatud hoonete arv krundil | Lubatav korruselisus | Suurim/vähim lubatud põhihoone kõrgus (fasadtud maapinnast) m | Vähim tulepüsivusklass | Lubatud kalluse kallete vahemik |
|---|---|---|---|---|---|---|---|---|
| Pos 1 | 4422 | 100%LT | — | — | — | — | — | — |
| Pos 2 | 1604 | 100%LT | — | — | — | — | — | — |
| Pos 3 | 3528 | 100%LT | — | — | — | — | — | — |
| Pos 4 | 2633 | 100%EP | 350 | 3 | 2 | 8,5 | TP3 | 10–30° |
| Pos 5 | 2258 | 100%HP | — | — | — | — | — | — |
| Pos 6 | 250 | 100%OE | — | — | — | — | — | — |
| Pos 7 | 2242 | 100%EP | 350 | 3 | 2 | 8,5 | TP3 | 10–30° |
| Pos 8 | 2308 | 100%EP | 350 | 3 | 2 | 8,5 | TP3 | 10–30° |
| Pos 9 | 2330 | 100%HP | — | — | — | — | — | — |
| Pos 10 | 3345 | 100%EP | 350 | 3 | 2 | 8,5 | TP3 | 10–30° |
| Pos 11 | 2138 | 100%EP | 350 | 3 | 2 | 8,5 | TP3 | 10–30° |
| Pos 12 | 2145 | 100%EP | 350 | 3 | 2 | 8,5 | TP3 | 10–30° |
| Pos 13 | 2224 | 100%EP | 350 | 3 | 2 | 8,5 | TP3 | 10–30° |
| Pos 14 | 2363 | 100%EP | 350 | 3 | 2 | 8,5 | TP3 | 10–30° |
| Pos 15 | 2467 | 100%HP | — | — | — | — | — | — |
| Pos 16 | 1058 | 100%LT | — | — | — | — | — | — |
| Pos 17 | 644 | 100%LT | — | — | — | — | — | — |
| | | | | | | | | |
| | | | | | | | | |

Koordinaadid L-Est 97 süsteemis
Kõrgused Balti süsteemis

| | | | | | |
|---|---|---|---|---|---|
| Koostaja: Evox Invest OÜ<br>Kontakt: evox@evox.ee Mob: 53730326 tel: 6806200 | | | Objekt: Pärna detailplaneering | | |
| Ehitise aadress: Ida-Viru maakond Mäetaguse vald Mäetaguse alevik | | | Joonise nimetus: Detailplaneeringu põhijoonis | | Mõõtkava: 1:500 |
| Tellija: Mäetaguse Vallavalitsus | | | | | Joonise nr: 1/1 |
| Koostaja: Aivar Lääne | Allkiri: | Kuupäev: 02.04.13 | Projekti staadium: DP | Töö nr: DP_25.07_12 | |