


# KRUNDI EHITUSÕIGUS

AADRESS	TARTUMAA, ALATSKIVI VALD, LAHE KÜLA, VEERIKU 2
PINDALA	1,9 HA
PLAN. KRUNDI KASUTAMISE OTSTARVE	EP (PEREELAMU MAA)
EHITUSALUNE PINDALA	KUNI 400 M <sup>2</sup>
HOONETE KÕRGUS	PÕHIHOONEL KUNI 9 M ABOHOONEL KUNI 5 M
HOONETE ARV KRUNDIL	1 PÕHIHOONE KUNI 2 ABIHOONET

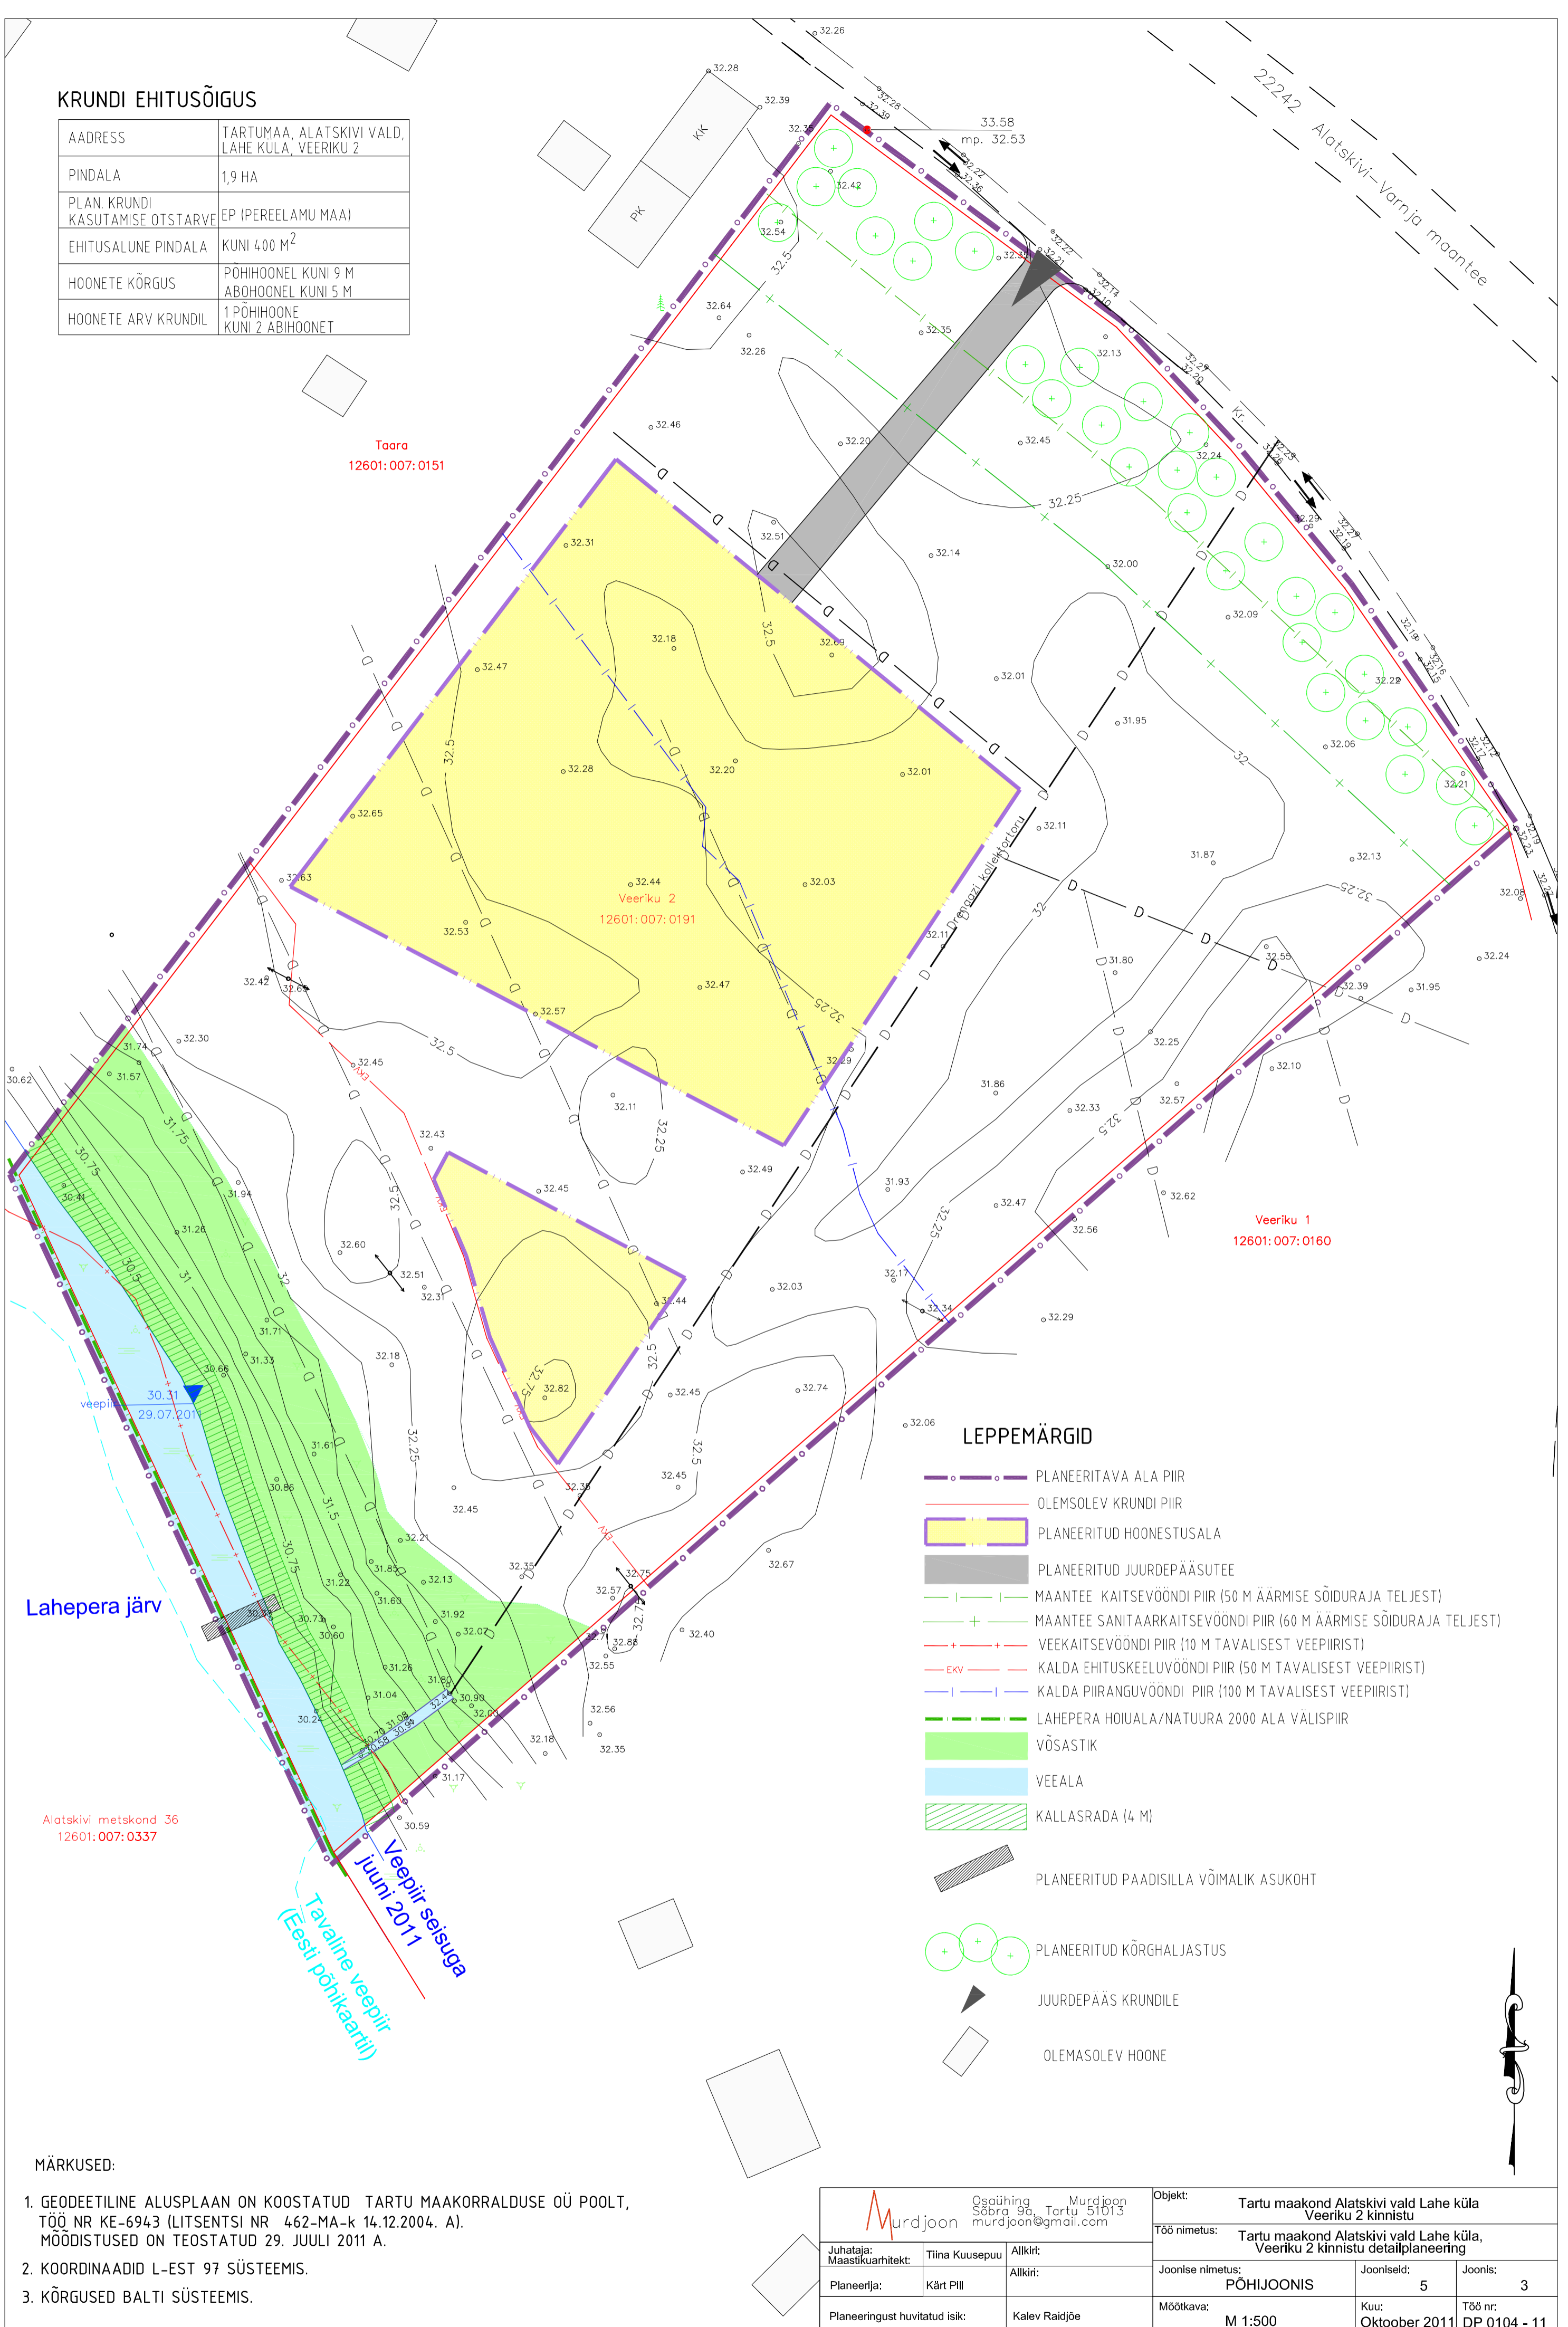

Lahepera järv

Alatskivi metskond 36  
12601:007:0337

Veepiir seisuga  
(Eesti põnikaartil)

## MÄRKUSED:

1. GEODEETILINE ALUSPLAAN ON KOOSTATUD TARTU MAAKORRALDUSE OÜ POOLT, TÕÕ NR KE-6943 (LITSENSI NR 462-MA-k 14.12.2004. A), MÕODISTUSED ON TEOSTATUD 29. JUULI 2011 A.
2. KOORDINAADID L-EST 97 SÜSTEEMIS.
3. KÕRGUSED BALTI SÜSTEEMIS.

Osahing Murdjoon Sõbra 9a, Tartu 51013 murdjoon@gmail.com			Objekt: Tartu maakond Alatskivi vald Lahe küla Veeriku 2 kinnistu		
Juhataja: Maastikuarhitekt: Tiina Kuusepuu Planeerija: Kärt Pill			Töö nimetus: Tartu maakond Alatskivi vald Lahe küla, Veeriku 2 kinnistu detailplaneering		
Planeeringust huvitatud isik: Kalev Raidjõe			Joonise nimetus: PÕHIJONIS		Jooniseid: 5
			Mõõtkava: M 1:500		Joonis: 3
			Kuu: Oktoober 2011		Töö nr: DP 0104 - 11