


LIIKURI TN.

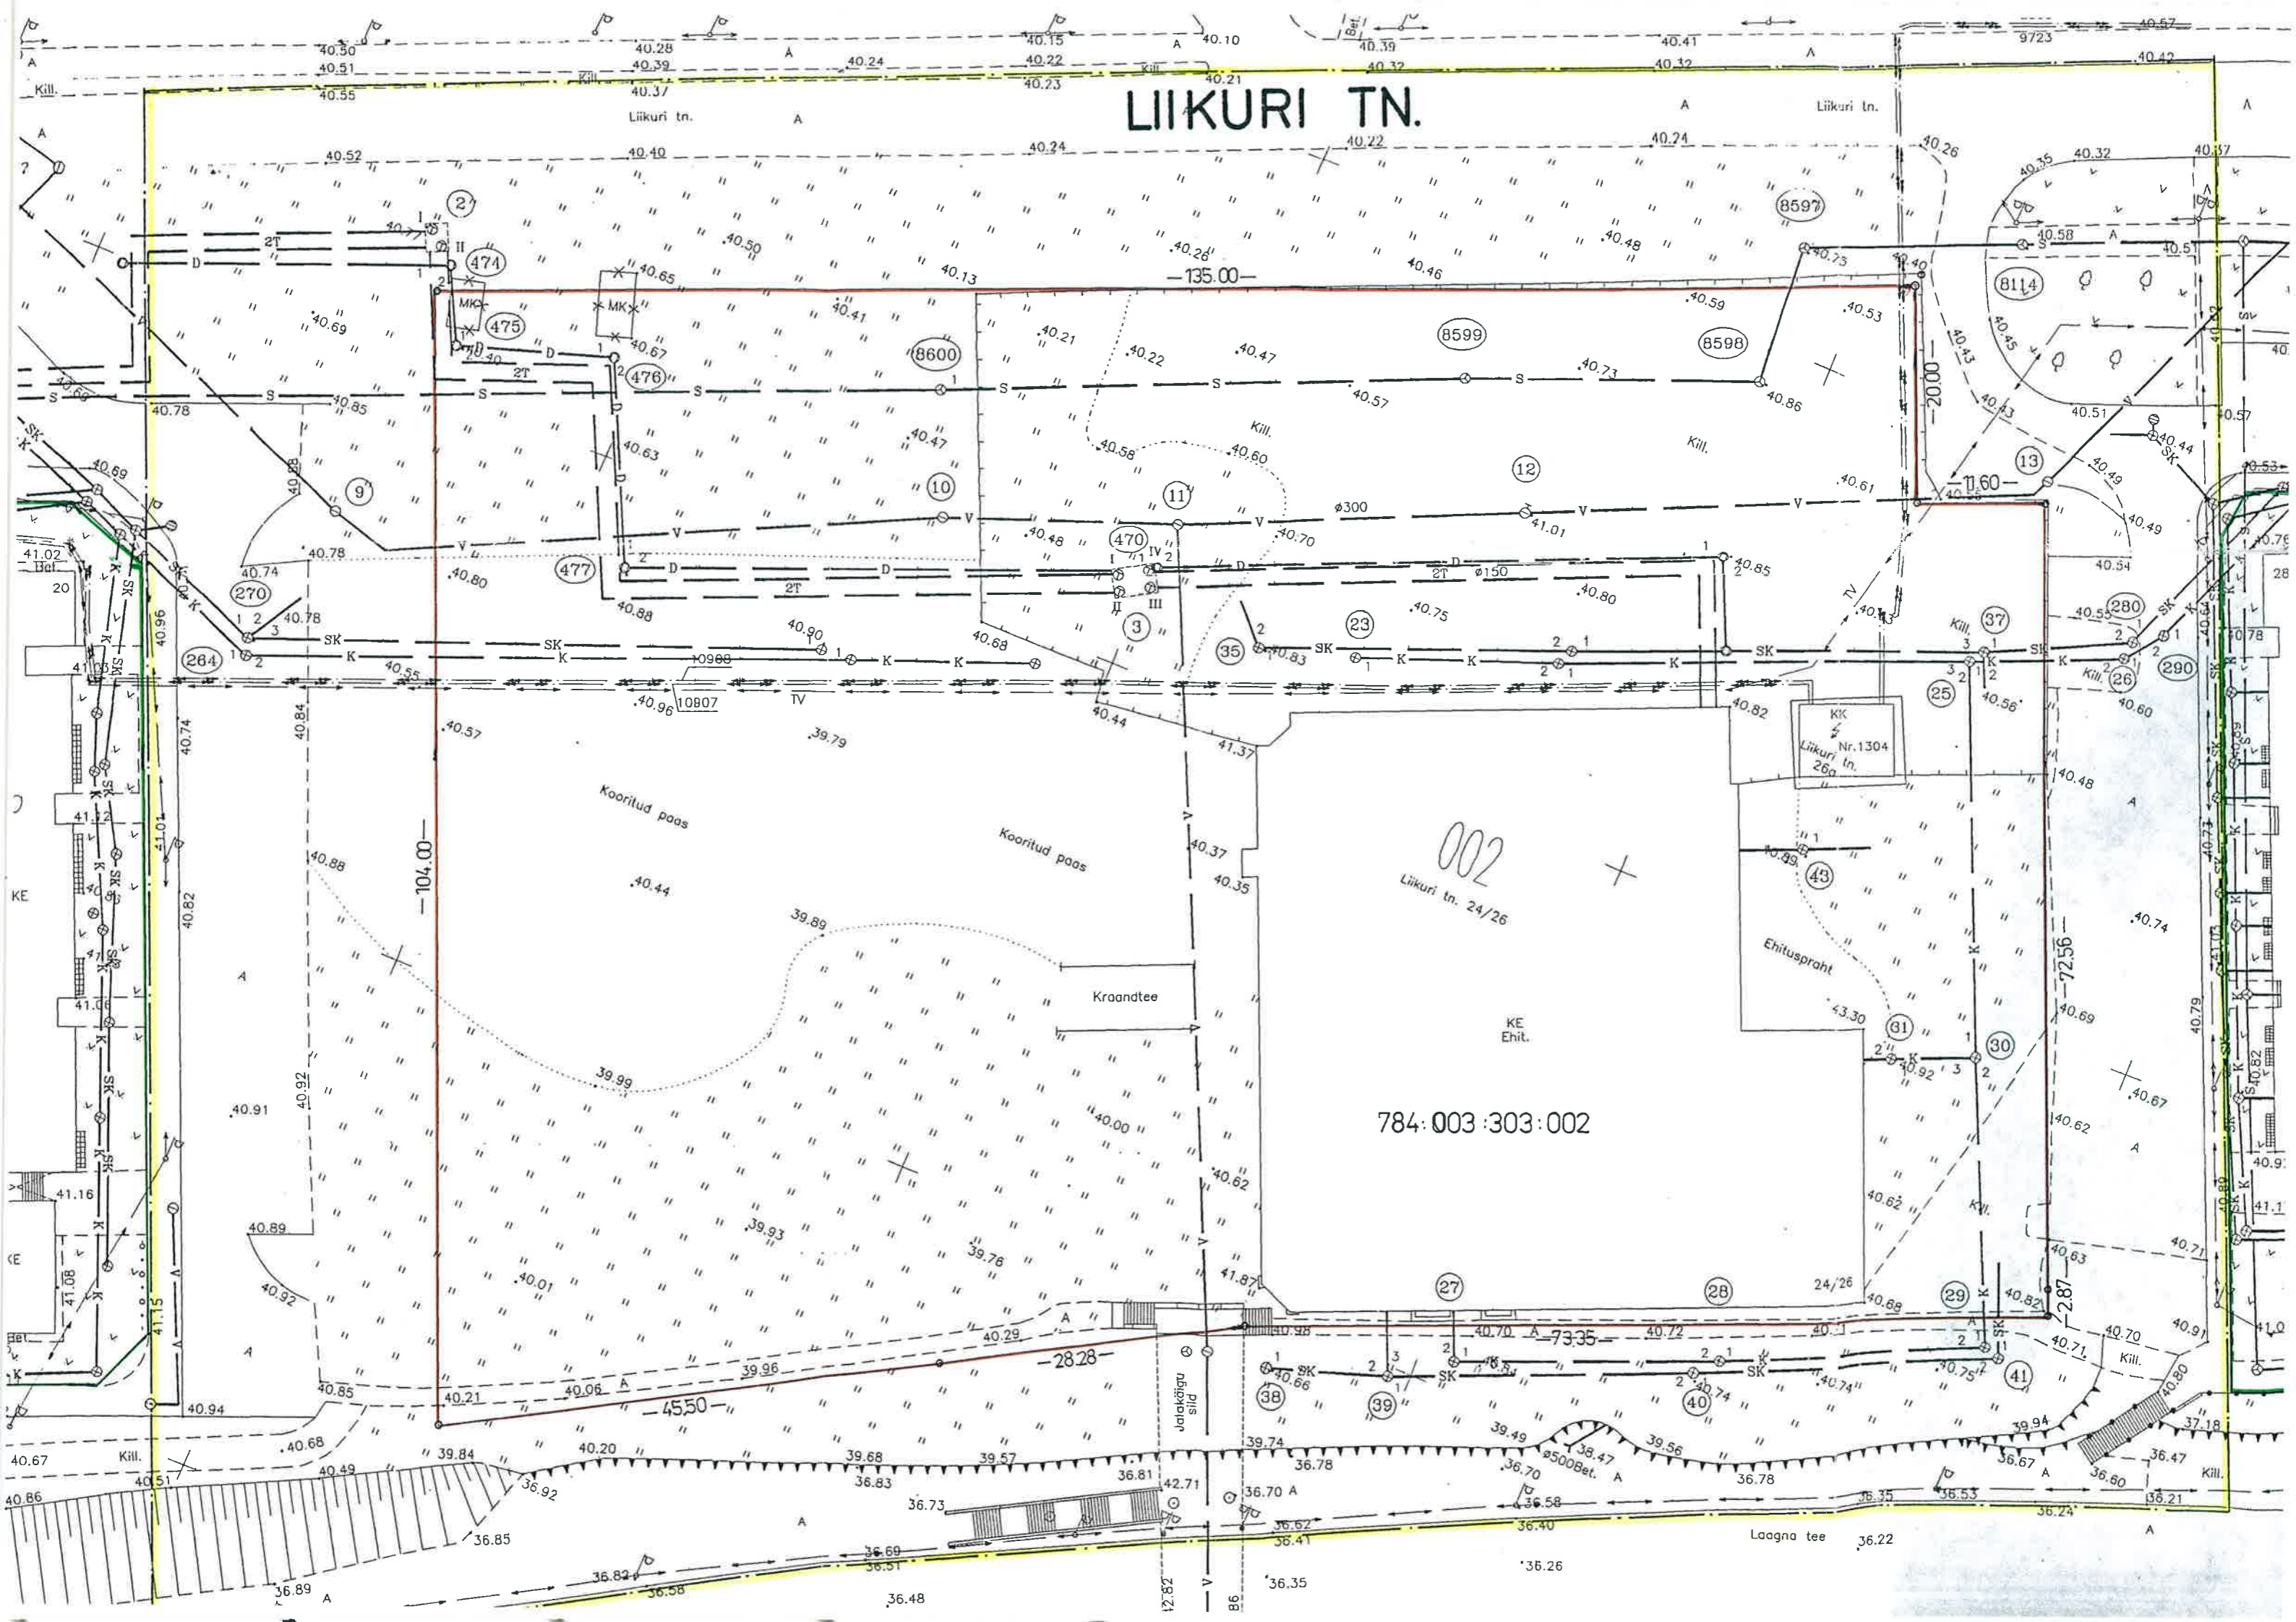

784:003:303:002

002
Liikuri tn. 24/26

Laagna tee 36.22

Kooritud paas

Kooritud paas

Kraandtee

Ehituspraht

KE Ehit.

Jalakäigu silid