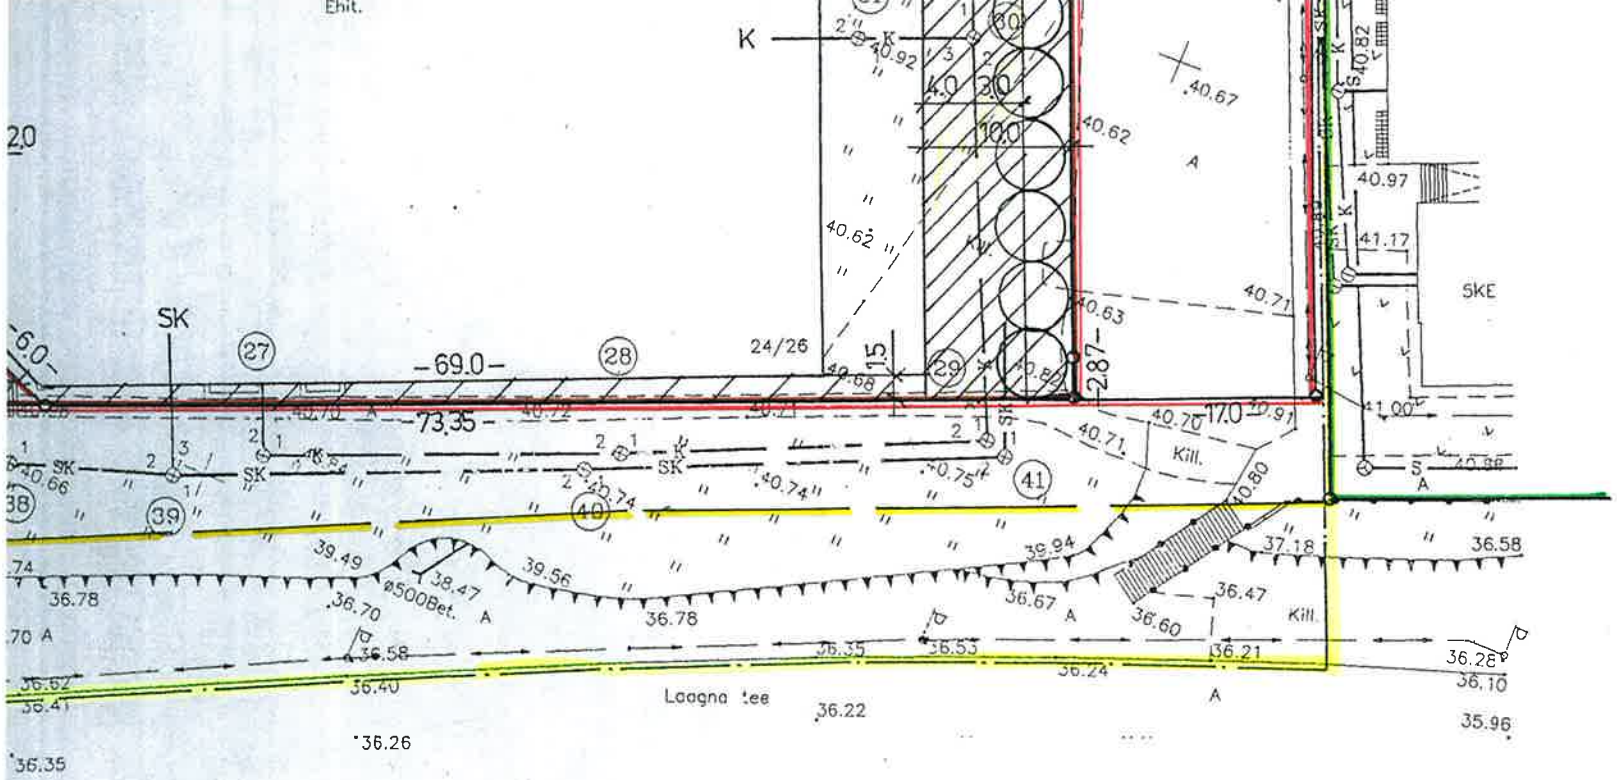

NA TEE

- 2,5 ha
- 13808 m² Ä 70
- 99 m² T 1
- 5657 m² L 29

M. 84
J. 90

- 11155 m²
- Ä 11096 m²
- T 59 m²

T I N G M Ä R G I D

- PLANEERITAVA ALA PIIR
- KINNISOMANDI PIIR
- ÕIGUSLIKU ALUSEGA KRUNDI PIIR
- MOODUSTATAVA KRUNDI PIIR
- AJUTINE KRUNDI PIIR
- OL. OLEVAD HOONED
- EHITUSKEELUALA
- ISIKLIK SERVITUUT AS TALLINNA VESI KASUKS, MUUD SEADUSJÄRGSED KITSENDUSED.
- TEESERVITUUT
- OL. OLEVAD PUUD
- PROJ. KÕRG,- JA MADALHALJASTUS

- JÜÜRDEPÄÄSUD
- P 27 PARKLAKOHTADE ARV
- JSKP JÄÄTMETE SORTEERITUD KOGUMISE PUNKT
- —SK— —SK1— OL. OLEV / PROJ. SADEVETE KANAL.
- —K— —K1— —"— —"— FEKAALKANAL.
- —V— —V1— —"— —"— VEETORUSTIK
- —S— —S1— —"— —"— SIDEKAABEL
- —E1— —"— —"— ELEKTRIKAABEL M/P.
- —TV— —"— —"— TÄNAVAVALGUSTUS
- —2T— —"— SOOJUSTRASS
- —S— OL. OLEV ÜMBERTÕSTETAV SIDEKAABEL

Ar

pos nr.
1
2
3
3
4
4
5
5
6
6A
6 E
7

*

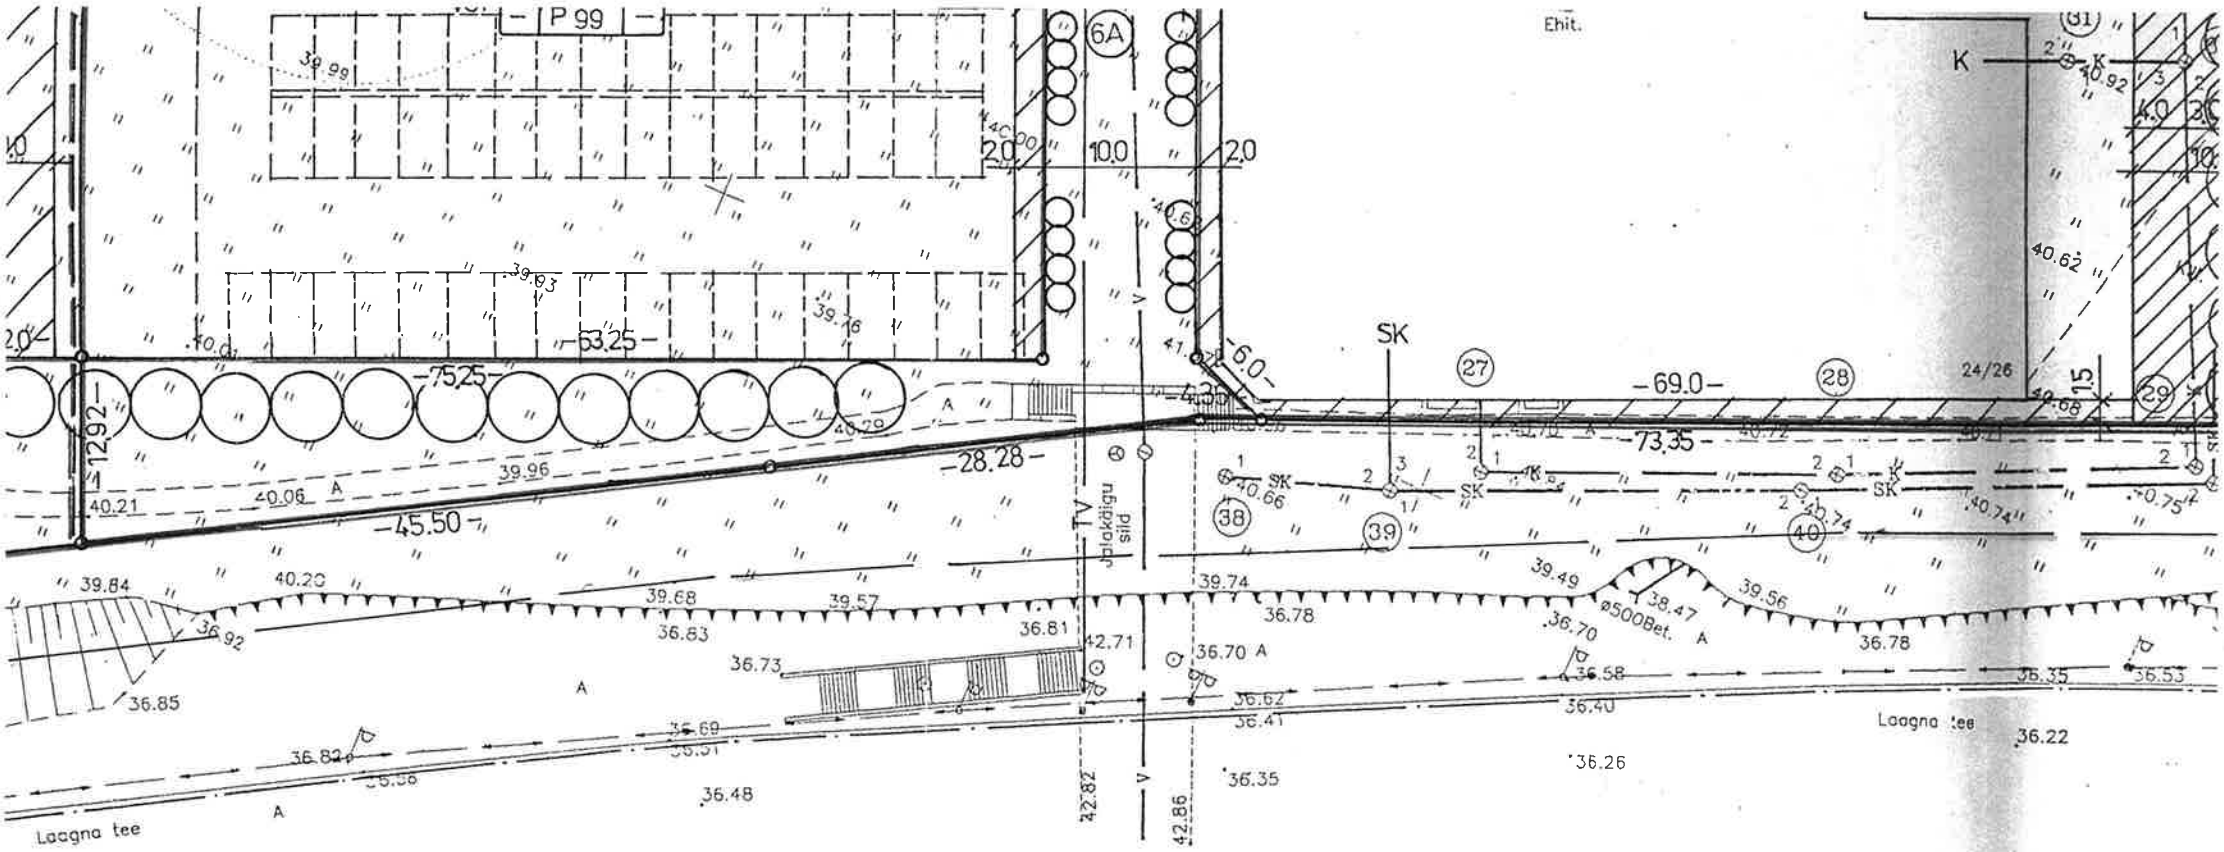

LAAGNA TEE

N Ä I T A J A D

PLANEERITAVA ALA SUURUS		– 2,5 ha
PLANEERITAVA ALA MAA BILANSS		– 13808 m² Ä 70
		– 99 m² T 1
		– 5657 m² L 29
PARKIMISKOHTADE ARV	NORM. 84	
	PROJ. 90	
SULETUD BRUTOPIND KOKKU		– 11155 m²
SULETUD BRUTOPINDADE BILANSS		– Ä 11096 m²
		– T 59 m²

T I N G M Ä R G I D

- PLANEERITAVA ALA PIIR
- KINNISOMANDI PIIR
- ÕIGUSLIKU ALUSEGA KRUI
- MOODUSTATAVA KRUNDI P
- AJUTINE KRUNDI PIIR
- OL. OLEVAD HOONED
- EHITUSKEELUALA
- ISIKLIK SERVITUUT AS TALL MUUD SEADUSJÄRGSED KI
- TEESERVITUUT
- OL. OLEVAD PUUD
- PROJ. KÕRG,- JA MADALHA