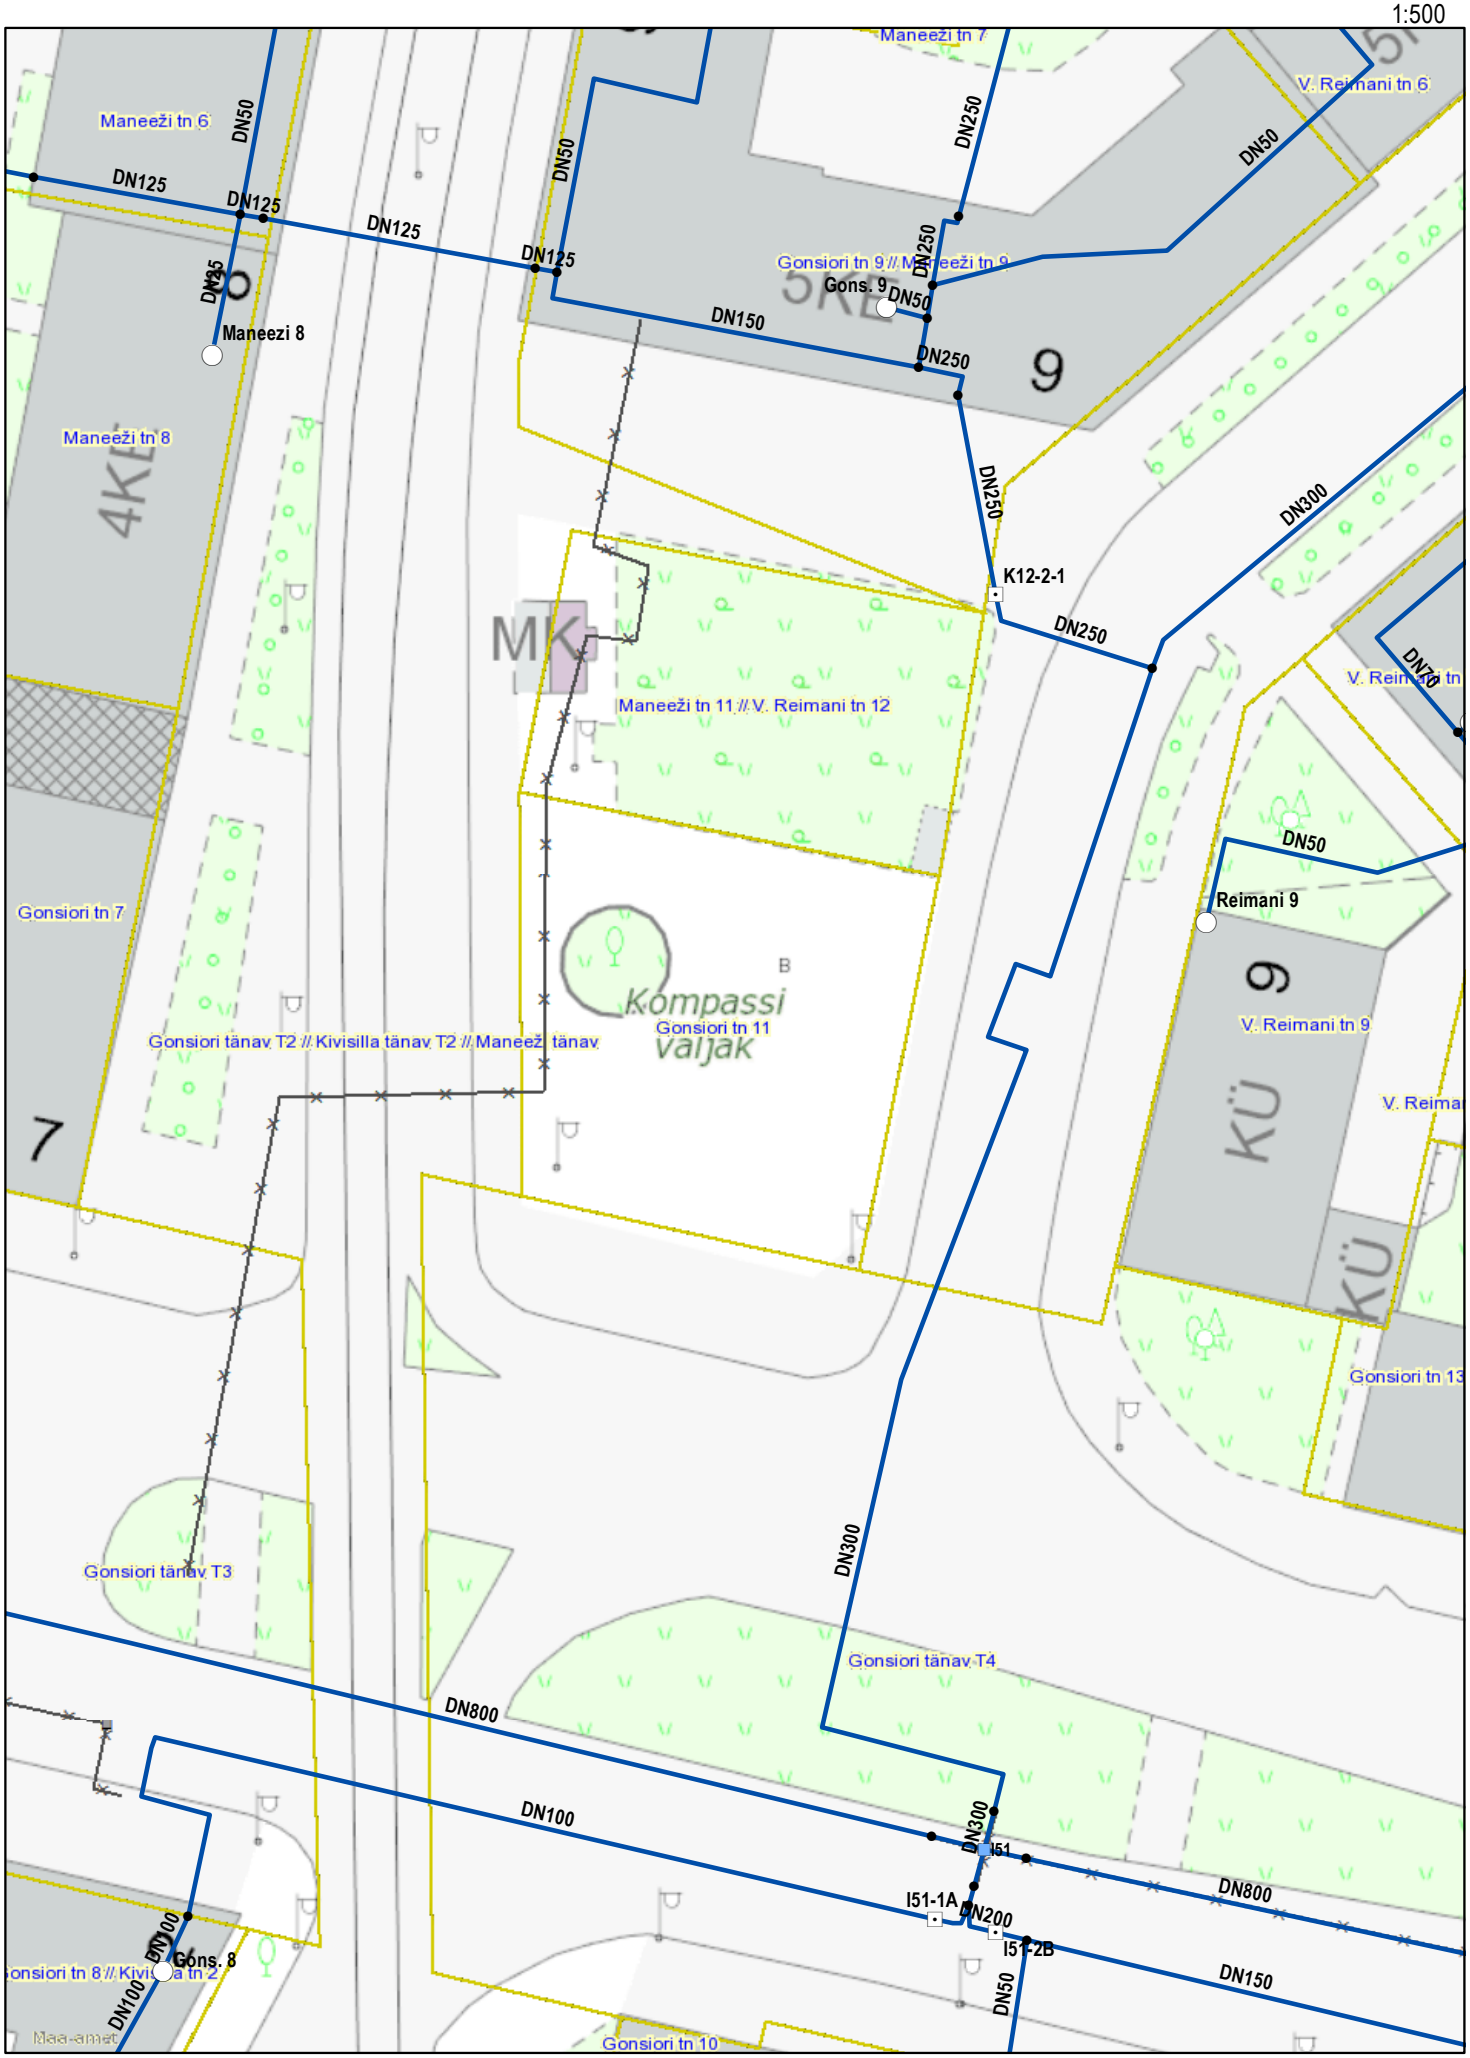
1:500
Maneeži tn 7
V. Reimani tn 6
Maneeži tn 6
DN50
DN125
DN125
DN125
DN125
DN50
DN250
DN50
DN250
Gonsiori tn 9 // Maneeži tn 9
Gons. 9
DN50
DN150
DN250
Maneezi 8
Maneeži tn 8
DN250
K12-2-1
DN300
DN250
DN70
V. Reimani tn
Maneeži tn 11 // V. Reimani tn 12
DN50
Reimani 9
Gonsiori tn 7
Kompassi
Gonsiori tn 11
Väljak
V. Reimani tn 9
Gonsiori tänav T2 // Kivisilla tänav T2 // Maneeži tänav
V. Reima
Gonsiori tn 13
Gonsiori tänav T3
DN300
Gonsiori tänav T4
DN800
DN100
DN300
I51
DN800
I51-1A
DN200
I51-2B
DN150
DN100
Gons. 8
DN50
Gonsiori tn 8 // Kivi a tn 2
Gonsiori tn 10
Maa-amet