


PROJEKTEERITUD GAASITRASSI PAIKNEMINE
REFORMIMATA RIIGIMAAL


PAIKNEMINE M1:3000

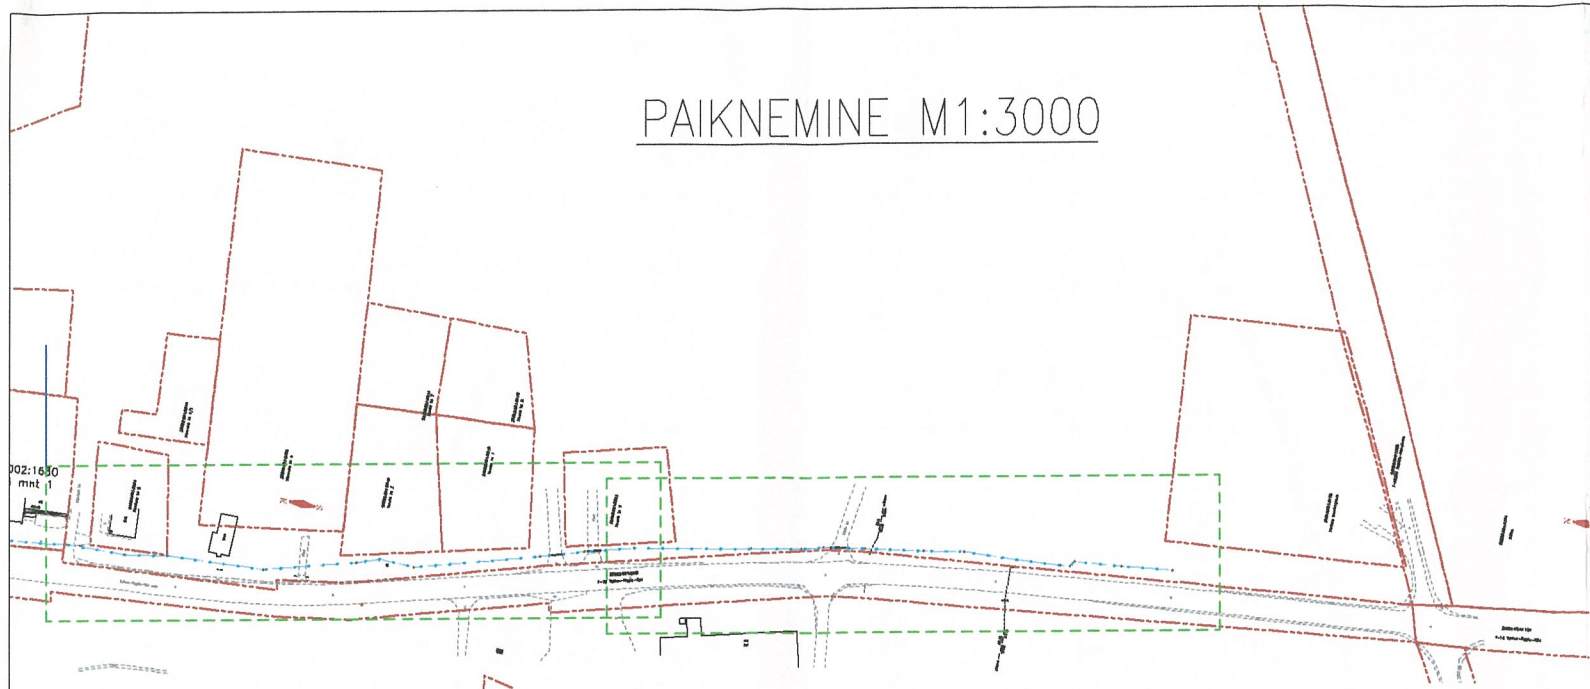

PLAAN M1:1000



PLAAN_1/2 M1:1000

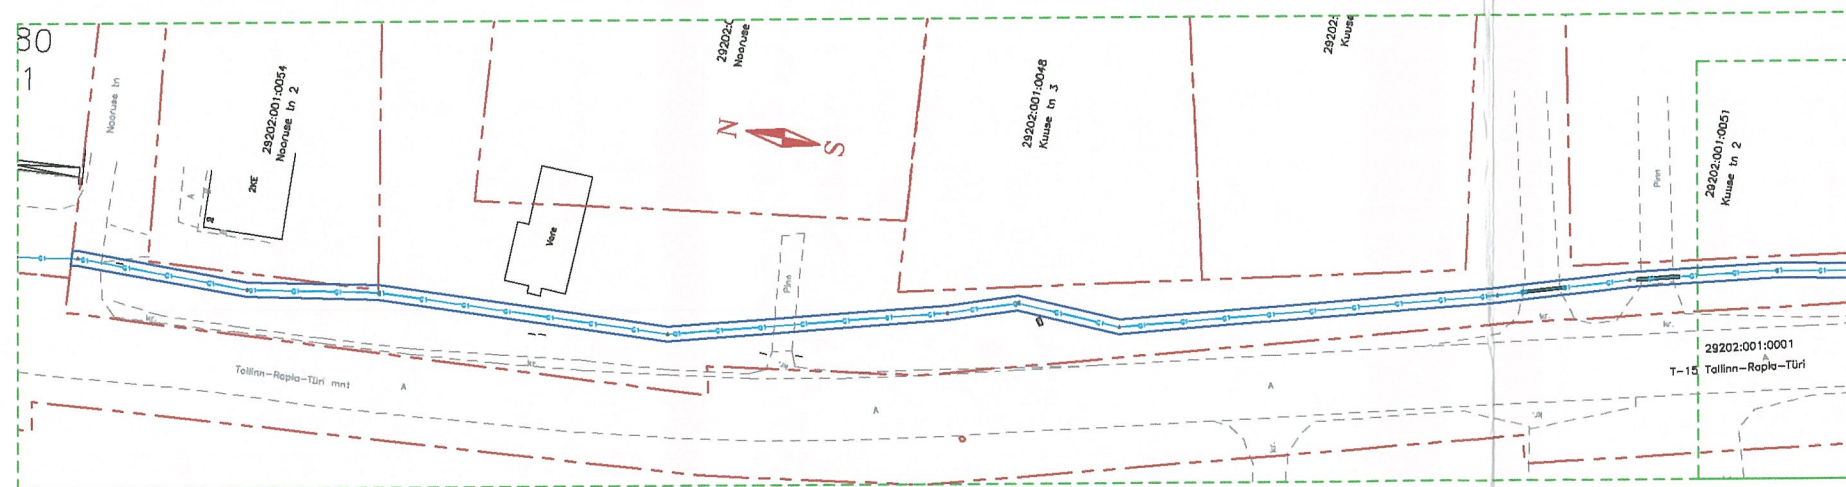

PLAAN_2/2 M1:1000



GAASITRASSI PIKKUS 463,8m, KOORMATAV ALA 929,7m²